

MAPA DO CELÓW PROJEKTOWYCH

Skala 1 : 500

2205/124 t1

2205/272 t1

2205/321

Legenda:	
1	PROJEK. PLAC REKREACYJNY 1975,00 m <sup>2</sup>
2	UTWARDZENIE WSPÓŁTOWARZYSZĄCE 227,00 m <sup>2</sup>
3	PAS REDUKUJĄCY 88,00 m <sup>2</sup>
4	ISTNIEJĄCY PLAC REKREACYJNY 1150,00 m <sup>2</sup>
5	ISTNIEJĄCY BUDYNEK SZKOŁY 1755,00 m <sup>2</sup>

GN . 6640 . 575 . 2020

województwo: wielkopolskie

powiat: śremski

Ident. i jedn. ewid: 302604\_4 ŚREM

Ident. i obręb: 0007 ŚREM

miejscowość: ŚREM

działka: 2205 / 155

ark. 27

sekcja: 6.170.12.18.2.1; 2.3

położenie: ul. S. Grota Roweckiego

Układ współrzędnych prostokątnych płaskich: „2000”


Układ Wysokościowy: Kronsztadt

„Kolejnym czynnikiem są punkty osnowy geodezyjne, które podlegają ocenie zgodnie z art. 48 pkt 3 ustawy z dnia 17 maja 1989 r. Prawo geodezyjne i kartograficzne (Dz. U. z 2010 r., Nr 193, poz. 1267 ze zm.), Kto (...) nie posiada, uszkadza i przemieszcza znaki geodezyjne (...) podlega karze grzywny”

Nie wyklucza się istnienia w terenie innych nie wykazanych na niniejszej mapie urządzeń podziemnych, które nie były zgłoszone do inwentaryzacji lub o których brak jest informacji w instytucjach branżowych

Data opracowania mapy:

05.05.2020 r.

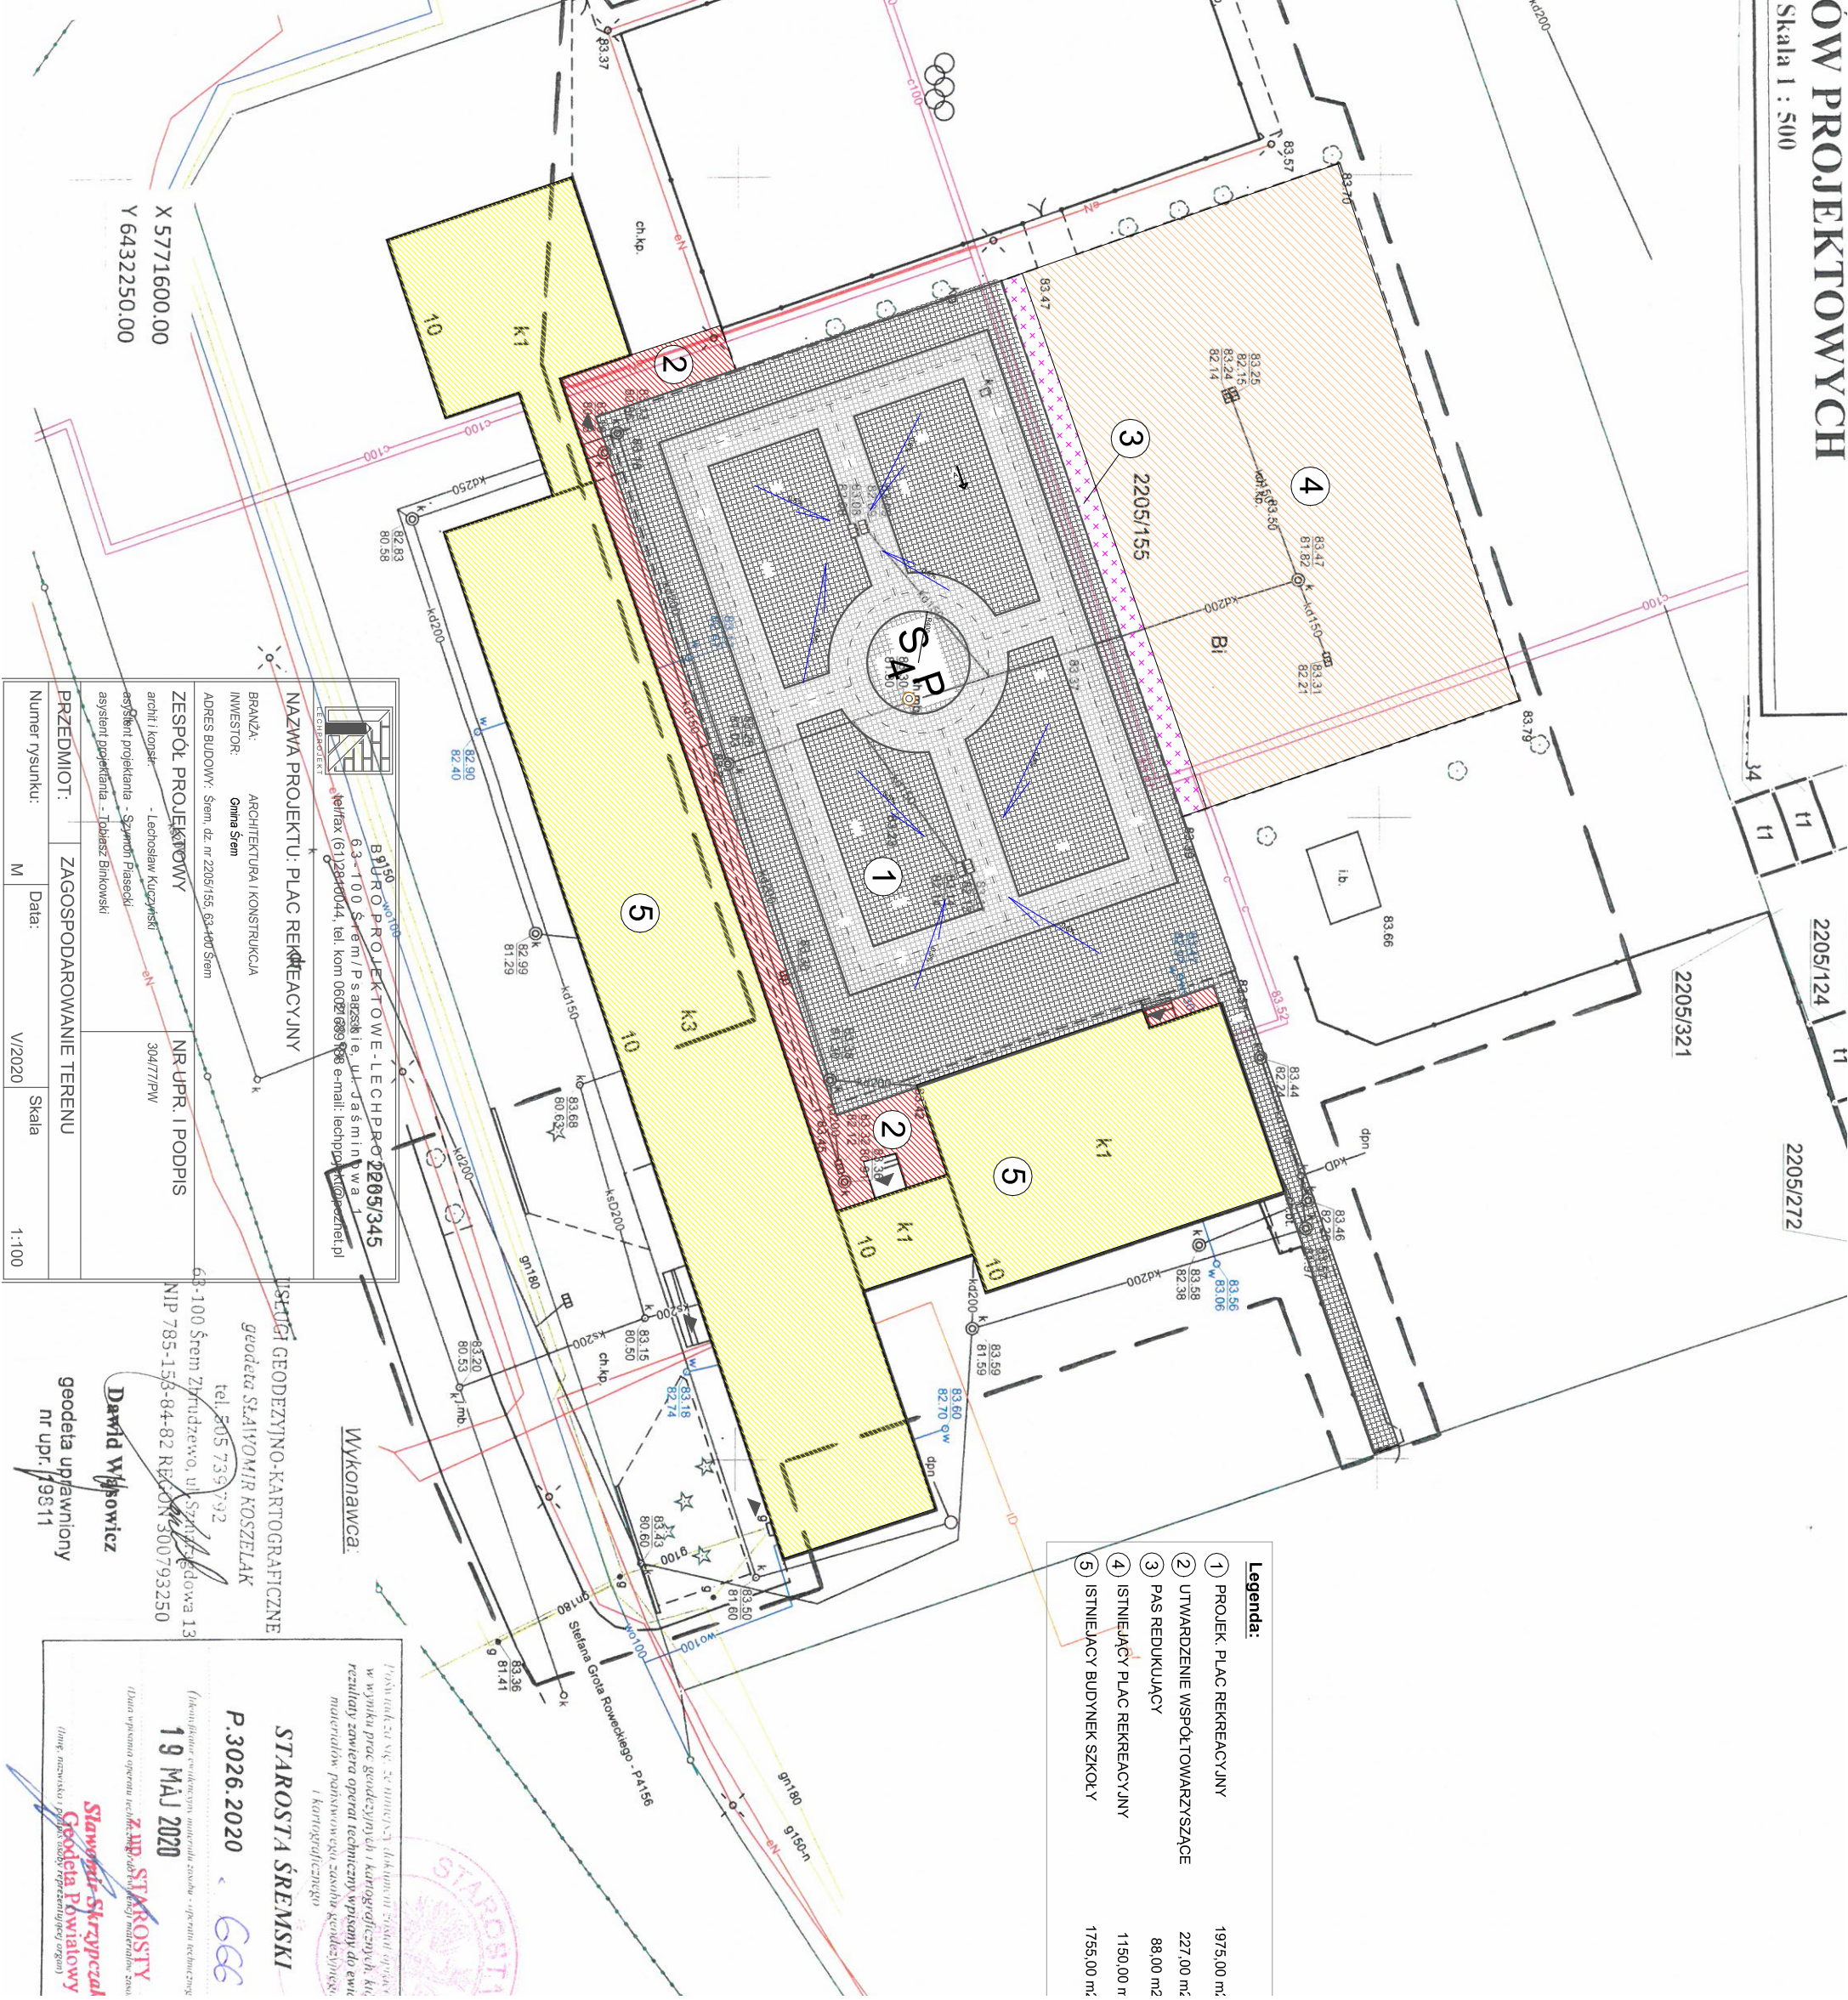

**NAZWA PROJEKTU:** PLAC REKREACYJNY

**BRANŻA:** ARCHITEKTURA I KONSTRUKCJA

**INWESTOR:** Gmina Śrem

**ADRES BUDOWY:** Śrem, dz. nr 2205/155, 63-400 Śrem

**ZESPÓŁ PROJEKTOWY**

architekt i konstruktor: - Lechosław Kuczyński 304/77/PW

asystent projektanta - Szymon Piasecki

asystent projektanta - Tobiasz Binkowski

**PRZEDMIOT:** ZAGOSPODAROWANIE TERENU

Numer rysunku: M

Data: VI/2020

Skala: 1:100

**Wykonawca:**

**ISTOTNE GEODEZYJNO-KARTOGRAFICZNE**

geodeta SŁAWOMIR KOSZELAK

tel. 505 739 792

63-100 Śrem Żytniów, ul. Szarych Głaz 13

NIP 785-158-84-82 REGON 300793250

**Starosta Śremski**

P.3026.2020

19 MAJ 2020

**Starosta Śremski**

**Starosta Śremski**

**Starosta Śremski**