

MAPA DO CELÓW PROJEKTOWYCH

skala 1: 500

Województwo Wielkopolskie
Powiat Śremski
Ident. i jedn. ewid. 302604_5 Śrem
Ident. i obręb 0007 Śrem
Działka 1424,1425
Ark.mapy zas. 433.114.101.3
KW 433.114.101.4
Pow.Ewid. PO1M/00056322/1
0.0845 ha, 0.0910 ha

Układ współrzędnych prostokątnych : „1965”
Układ wysokościowy : Kronsztad
Zasięg aktualizacji :

UWAGA! Nie wyklucza się istnienia w terenie innych nie wykazanych na niniejszej mapie urządzeń podziemnych, które nie były zgłoszone do inwentaryzacji lub o których brak jest informacji w instytucjach branżowych.
UWAGA! W obszarze aktualizacji nie sprawdzano służebności gruntowych.
UWAGA! Kolorem czerwonym zaznaczono punkty osnowy geodezyjnej, które podlegają ochronie. Zgodnie z art. 48 pkt 3 ustawy z dnia 17 maja 1989 r. Prawo geodezyjne i kartograficzne (Dz.U. z 2010 r., Nr 193, poz. 1287 ze zm.), kto (...) niszczy, uszkadza i przemieszcza znaki geodezyjne (...) podlega karze grzywny”.

Wykonawca

Mariusz Mikołajczyk
GEODETA UPRAWNIENY Upr. nr 2493
63-140 Dołsk, ul. Słupowa 27
tel. 601 95 16 42


RZUTEM NATASME
USŁUGI GEODEZYJNE
Województwo Wielkopolskie
ul. Pałacu 10/11 63-100 Śrem
tel. 601 95 16 42

GN.6640.892.2018
Stan na dzień 13.06.2018 r.



Świadczy się, że niniejszy dokument został opracowany w wyniku prac geodezyjnych i kartograficznych, których rezultaty zawiera operat techniczny wpisany do ewidencji materiałów państwowego zasobu geodezyjnego i kartograficznego

STAROSTA ŚREMSKI
P.3026.2018 842
(Identyfikator ewidencyjny materiału zasobu - operatu technicznego)
18 CZE. 2018
(Data wpisania operatu technicznego do ewidencji materiałów państwowego zasobu geodezyjnego i kartograficznego)
z up. STAROSTY
(Imię, nazwisko i podpis osoby reprezentującej organ)
Geodeta Powiatowy

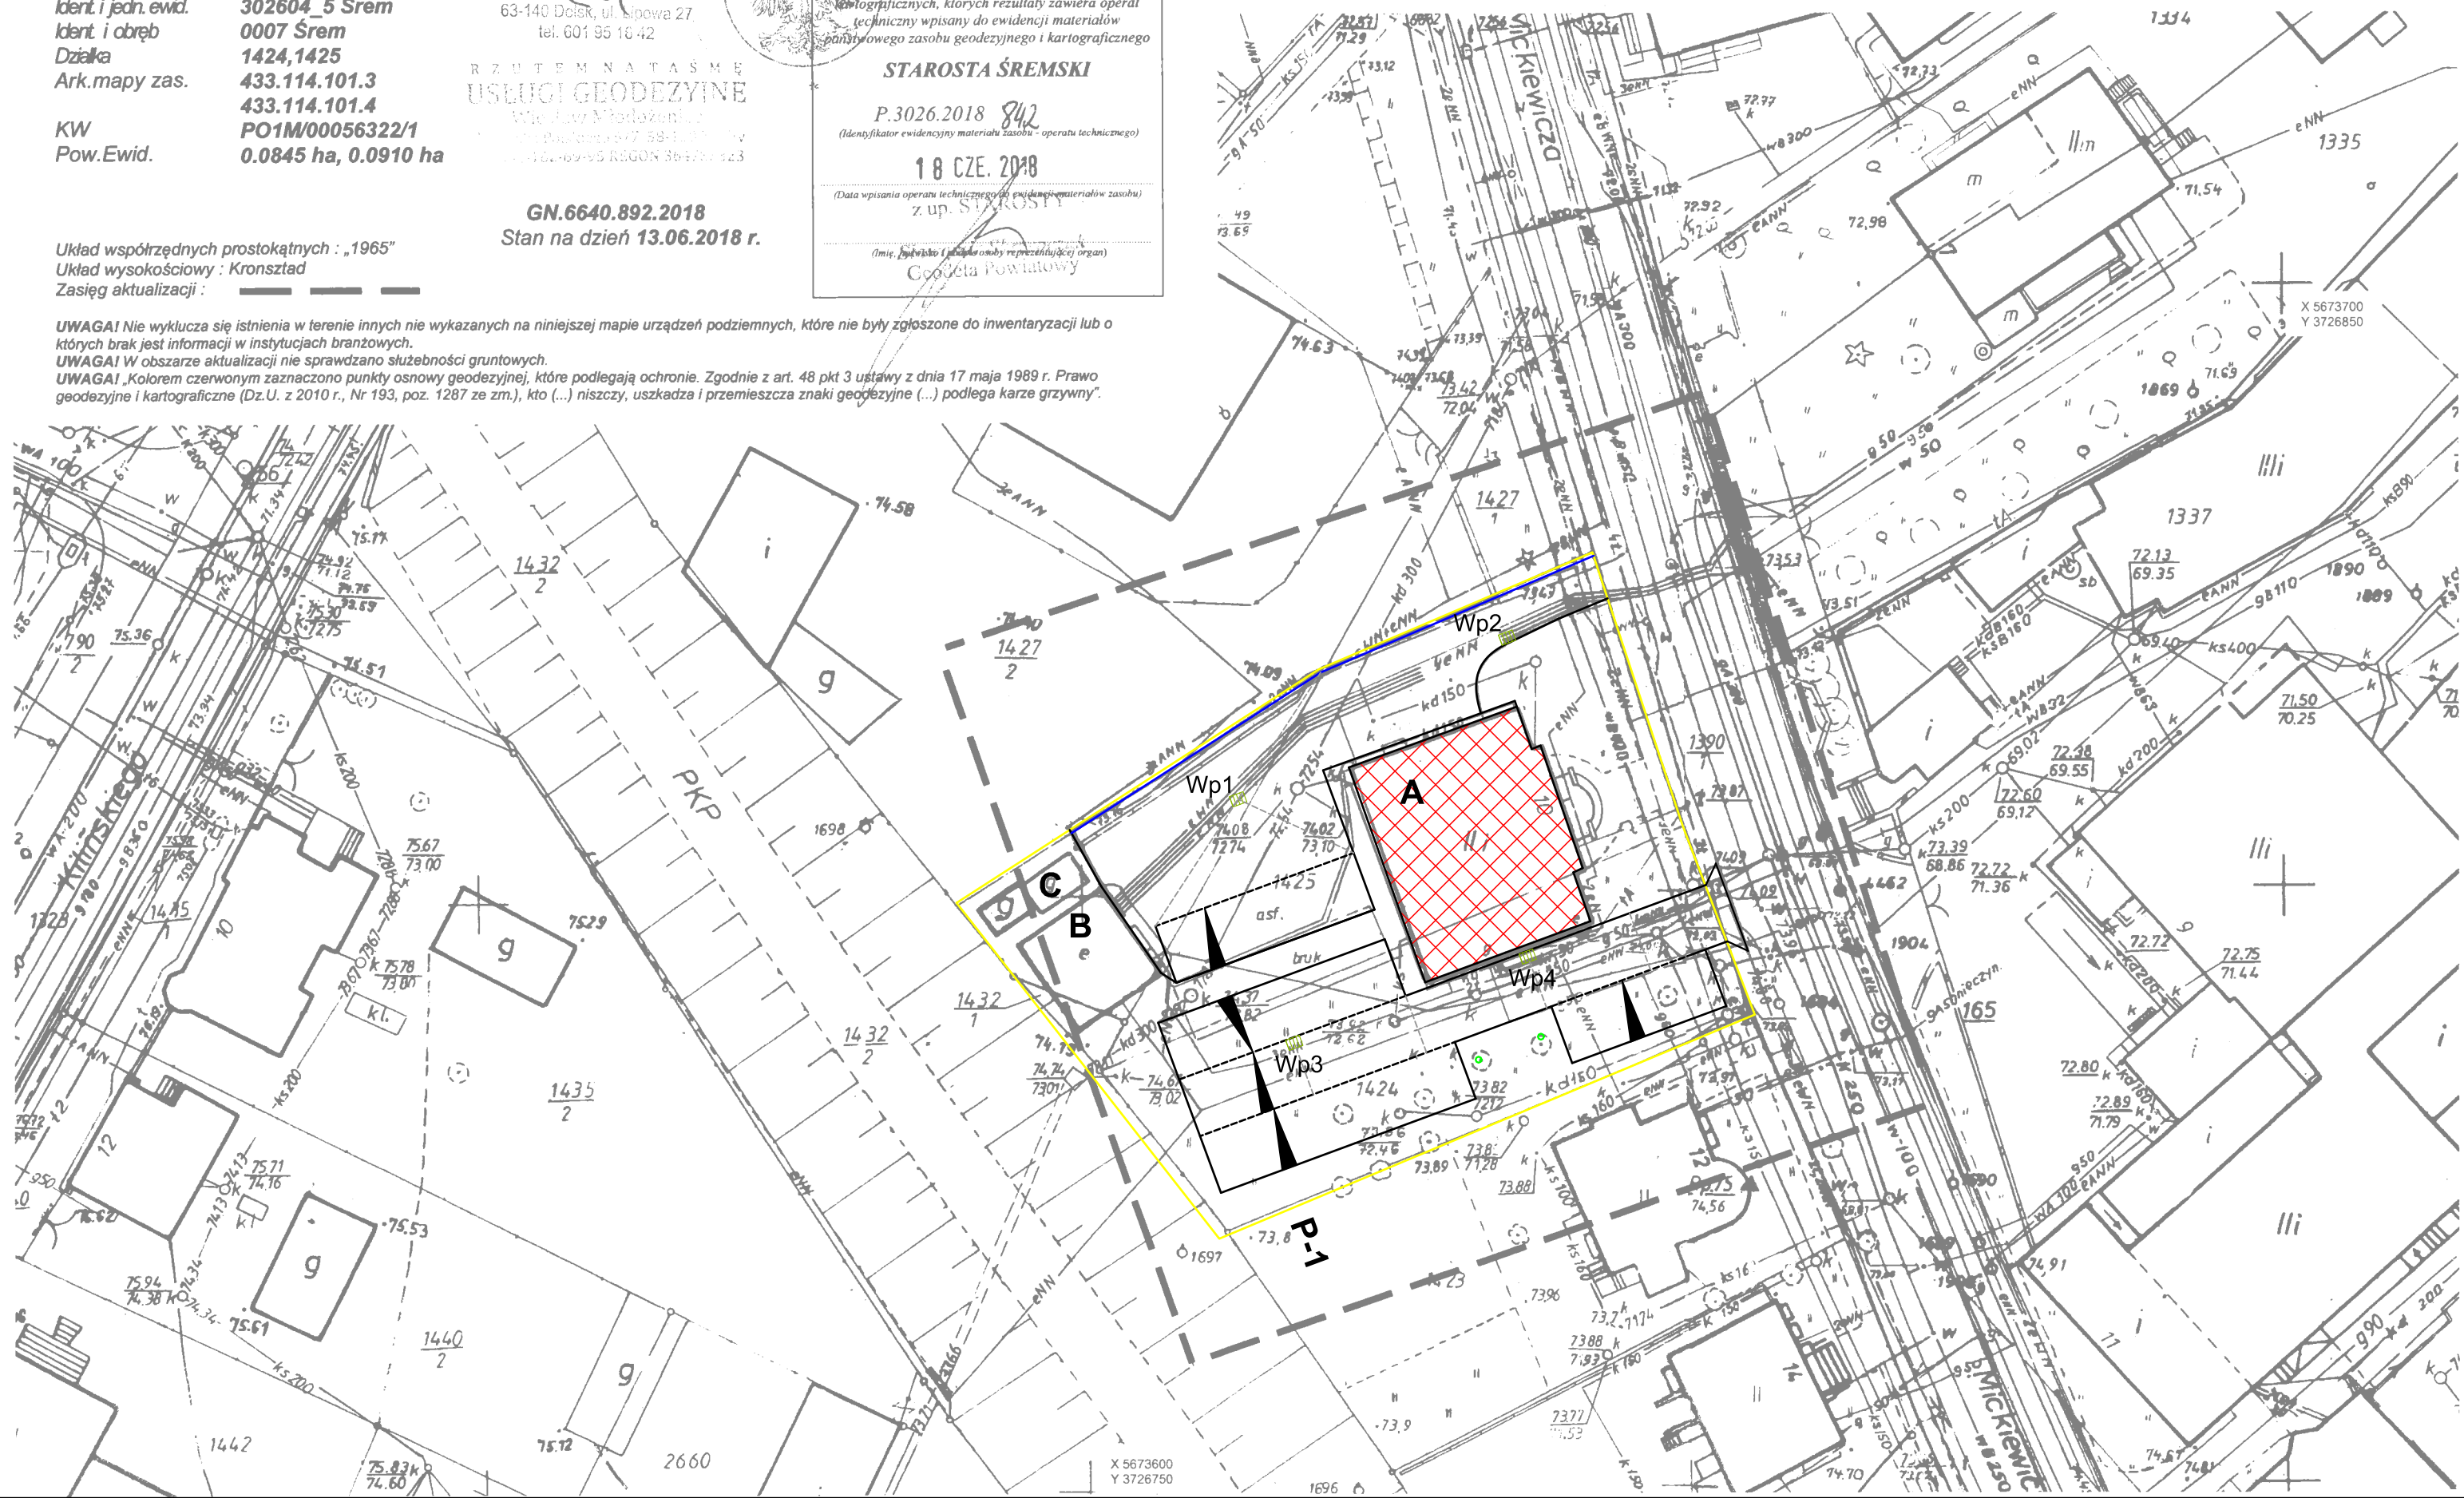

LEGENDA :

- istn. linie rozgraniczenia
- proj. krawężnik betonowy
- proj. krawężnik betonowy obniżony
- proj. obrzeże

POTWIERDZAM ZGODNOŚĆ KOPII
MAPY Z ORYGINAŁEM

pracownia projektowa		mgr inż. arch. Tomasz Krajewski	
ATRIUM		64-000 Kościan, ul. Marciniaka 5	
		tel. 509936534, www.atrium-krajewski.pl	
temat	PLAN SYTUACYJNY		
branża	DROGOWA		
obiekt	Utwardzenie terenu		data
inwestor	Gmina Śrem ul. pl. 20 Października 1, 63-100 Śrem		06-2020r
lokalizcja	Śrem, ul. Mickiewicza 10, działki nr 1424, 1425		skala 1:500
opracowanie	mgr inż. arch. Tomasz Krajewski uprawnienia nr 1729/94/Lo		rysunek nr D.1