

PLAC ZABAW
SKALA 1:200


- LEGENDA :
- obrzeże eko projektowane
 - urządzenia projektowane
 - granica działki
 - nawierzchnia z płyt SBR

WYPOSAŻENIE :

- | | |
|--------------------------------------|----------|
| 1. Zestaw dla niepełnosprawnych 8047 | - 1 szt. |
| 2. Zestaw dwie wieże 8018 | - 1 szt. |
| 3. Kostka gimnastyczna 8028 | - 1 szt. |
| 4. Biegacz 7801 | - 1 szt. |
| 5. Wioślarz 7816 | - 1 szt. |
| 6. Pylon 7800 | - 1 szt. |
| 7. Regulamin | - 1 szt. |
| 8. Śmietnik | - 1 szt. |
| 9. Ławka bez oparcia | - 2 szt. |
| 10. Stojak na rowery | - 1 szt. |

UWAGA !

Fundamenty pod urządzenia z betonu C16/20 o minimalnych wymiarach 0,50x0,50x0,50m
Przekrycie fundamentów warstwą nawierzchni bezpiecznej min. 10 do 15cm

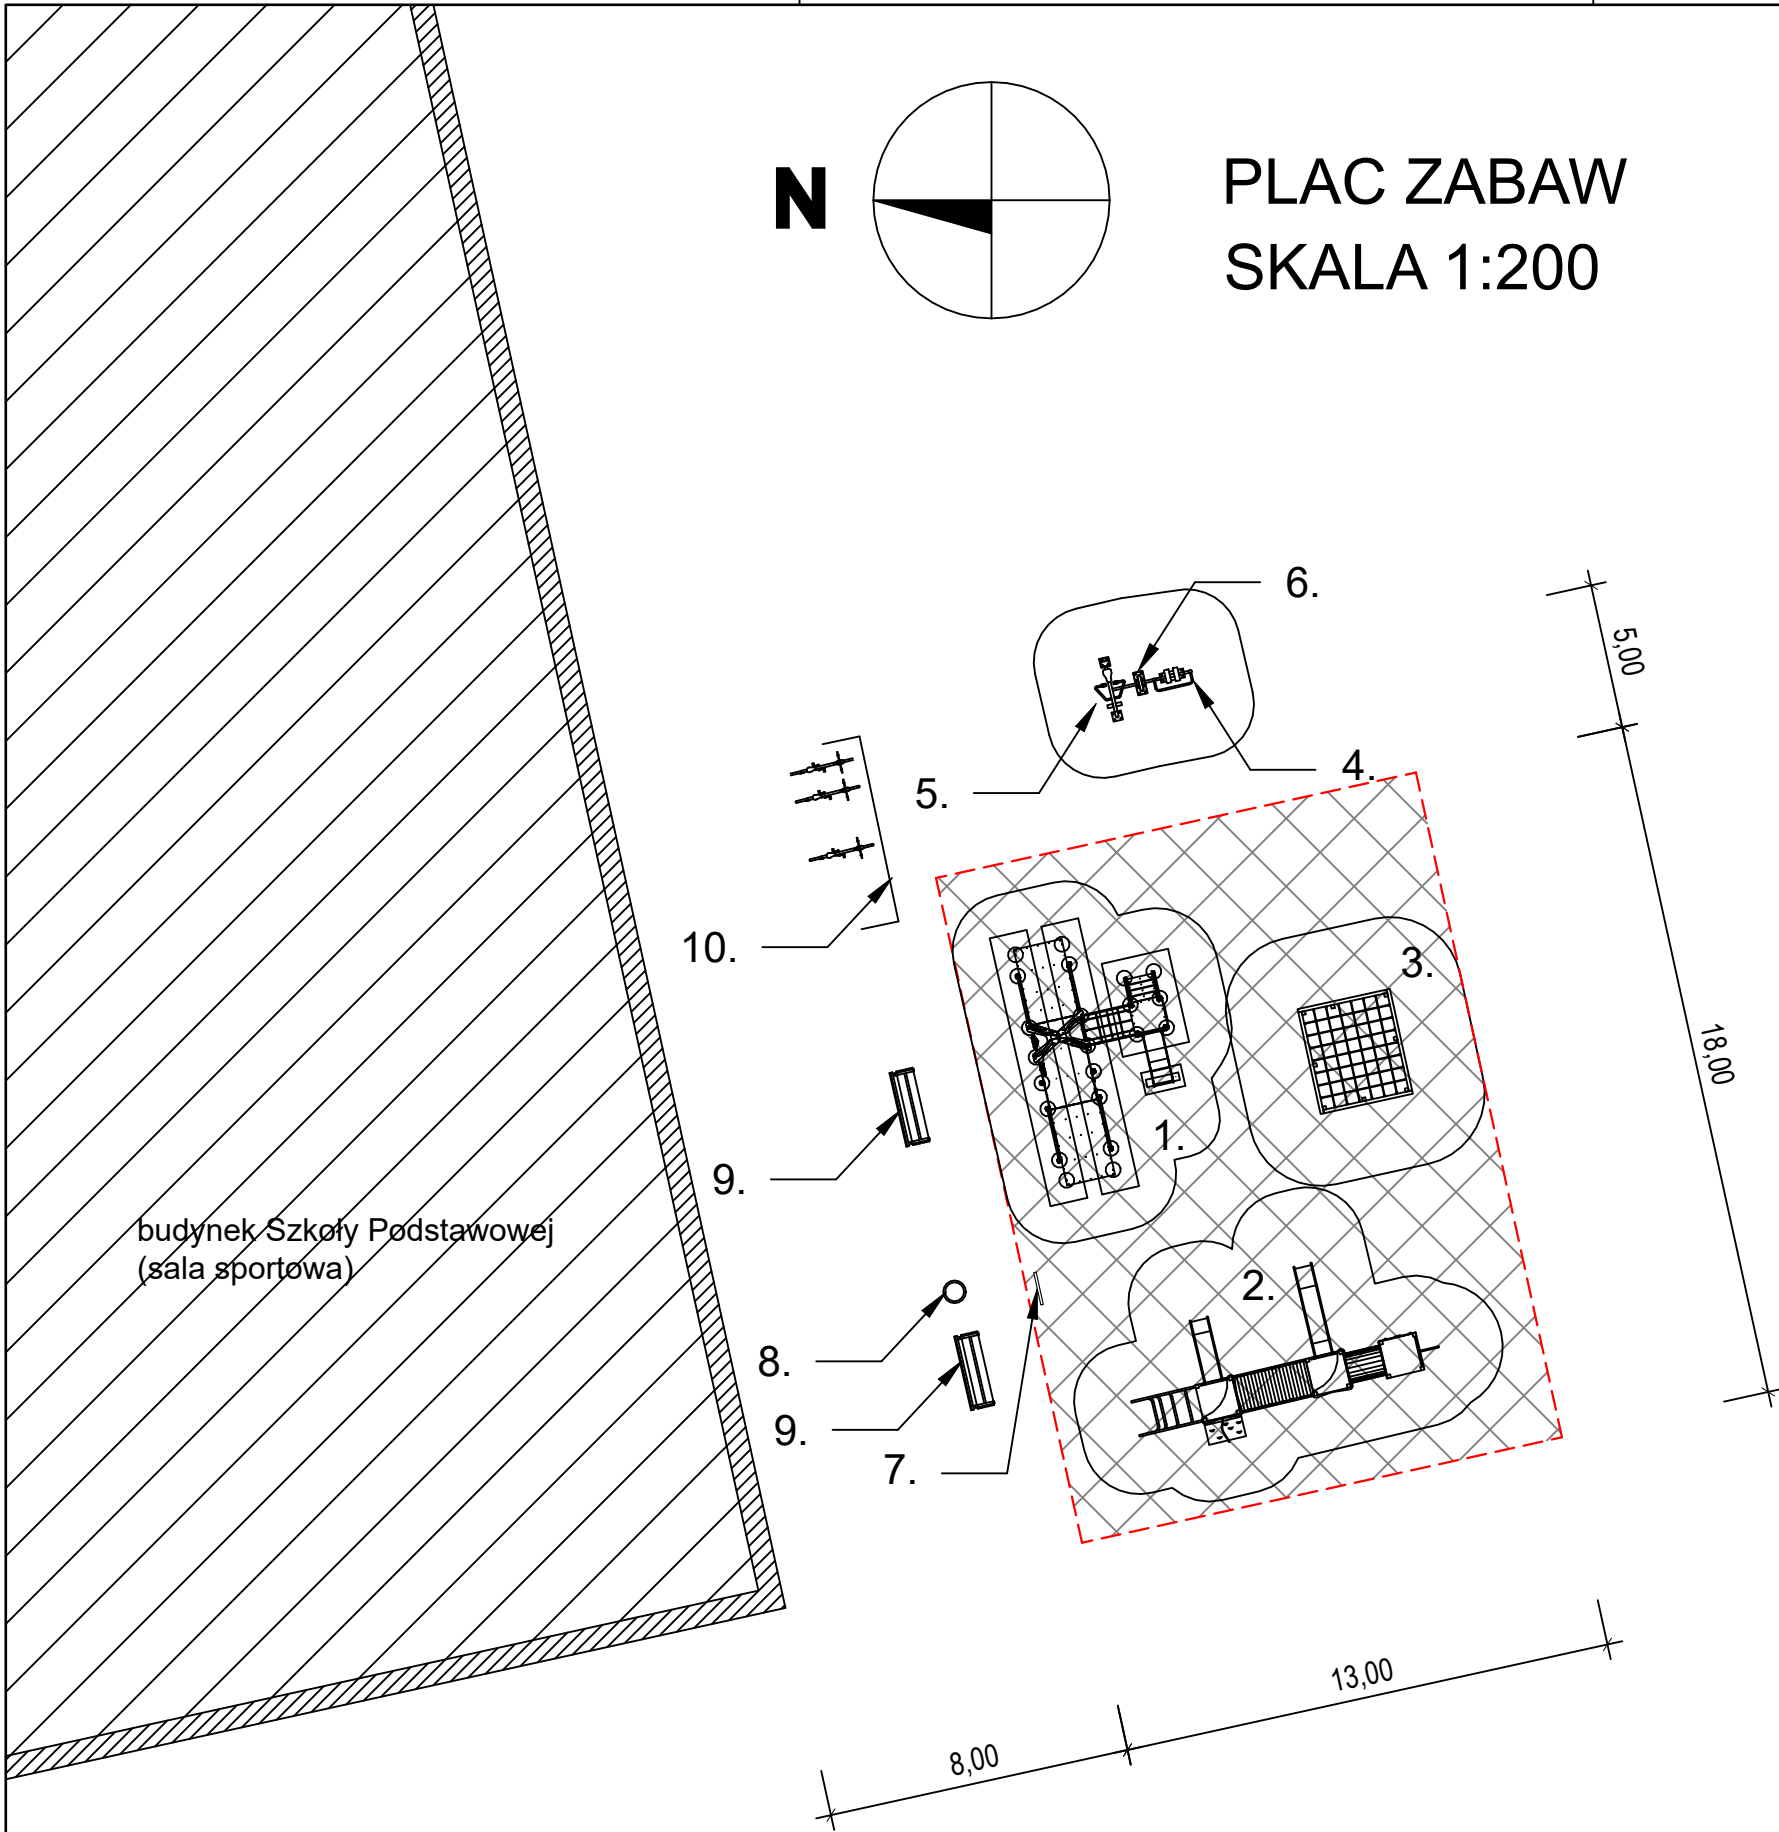

SCHEMAT PLACU		SKALA: 1:200
		FAZA: P.B.
		DATA: 06.20r.
NAZWA I ADRES OBIEKTU BUDOWLANEGO : INTEGRACYJNY PLAC ZABAW Z ELEMENTAMI SIŁOWNI Bodzyniewo, dz. nr ewid. 55/2		BRANŻA: KONSTR.
INWESTOR : GMINA ŚREM Plac 20 Października 1		
OPR.	tech. Maria Ostojka Upr. nr 891/73/PW	
OPR.	inż. Michał Ostojki Upr. nr 587/PW/94	
	STUDIO KRESEK ul. Farna 21, 63-100 Śrem tel. 61 28 30 419	AK.2