



STUDZIENKA KANALIZACYJNA PREFABRYKOWANA O ŚREDNICY 1000

RZUT Z GÓRY

ELEMENTY SKŁADOWE STUDZIENKI ZE ZWĘŻKĄ O ŚREDNICY 1000

ZESTAWIENIE STUDZIENEK REWIZYJNYCH

NUMER STUDZ.	SCHEMAT WLOTÓW	RZĘDNE				KĄT WŁĄCZENIA DOPŁYWU		
		POKRYWY P	WYŁOTU N ₁	DNA N	WŁOTU N ₂	α ₁	α ₂	α ₃
D1		82.80	81.61	81.61	2/81.61 3/81.61	90	270	—
D2		82.83	81.66	81.66	2/81.66 3/81.66	138	246	—
D3		82.75	81.65	81.65	81.65	114	—	—
D4		82.92	80.96	80.96	2/81.09 3/80.96 4/81.11	132	222	270
D5		82.81	81.12	81.12	2/81.12 3/81.12 4/81.12	144	199	268
D6		82.29	81.21	81.21	81.21	93	—	—
D7		82.88	81.15	81.15	81.15	270	—	—
D8		82.79	81.12	81.12	81.26	122	—	—

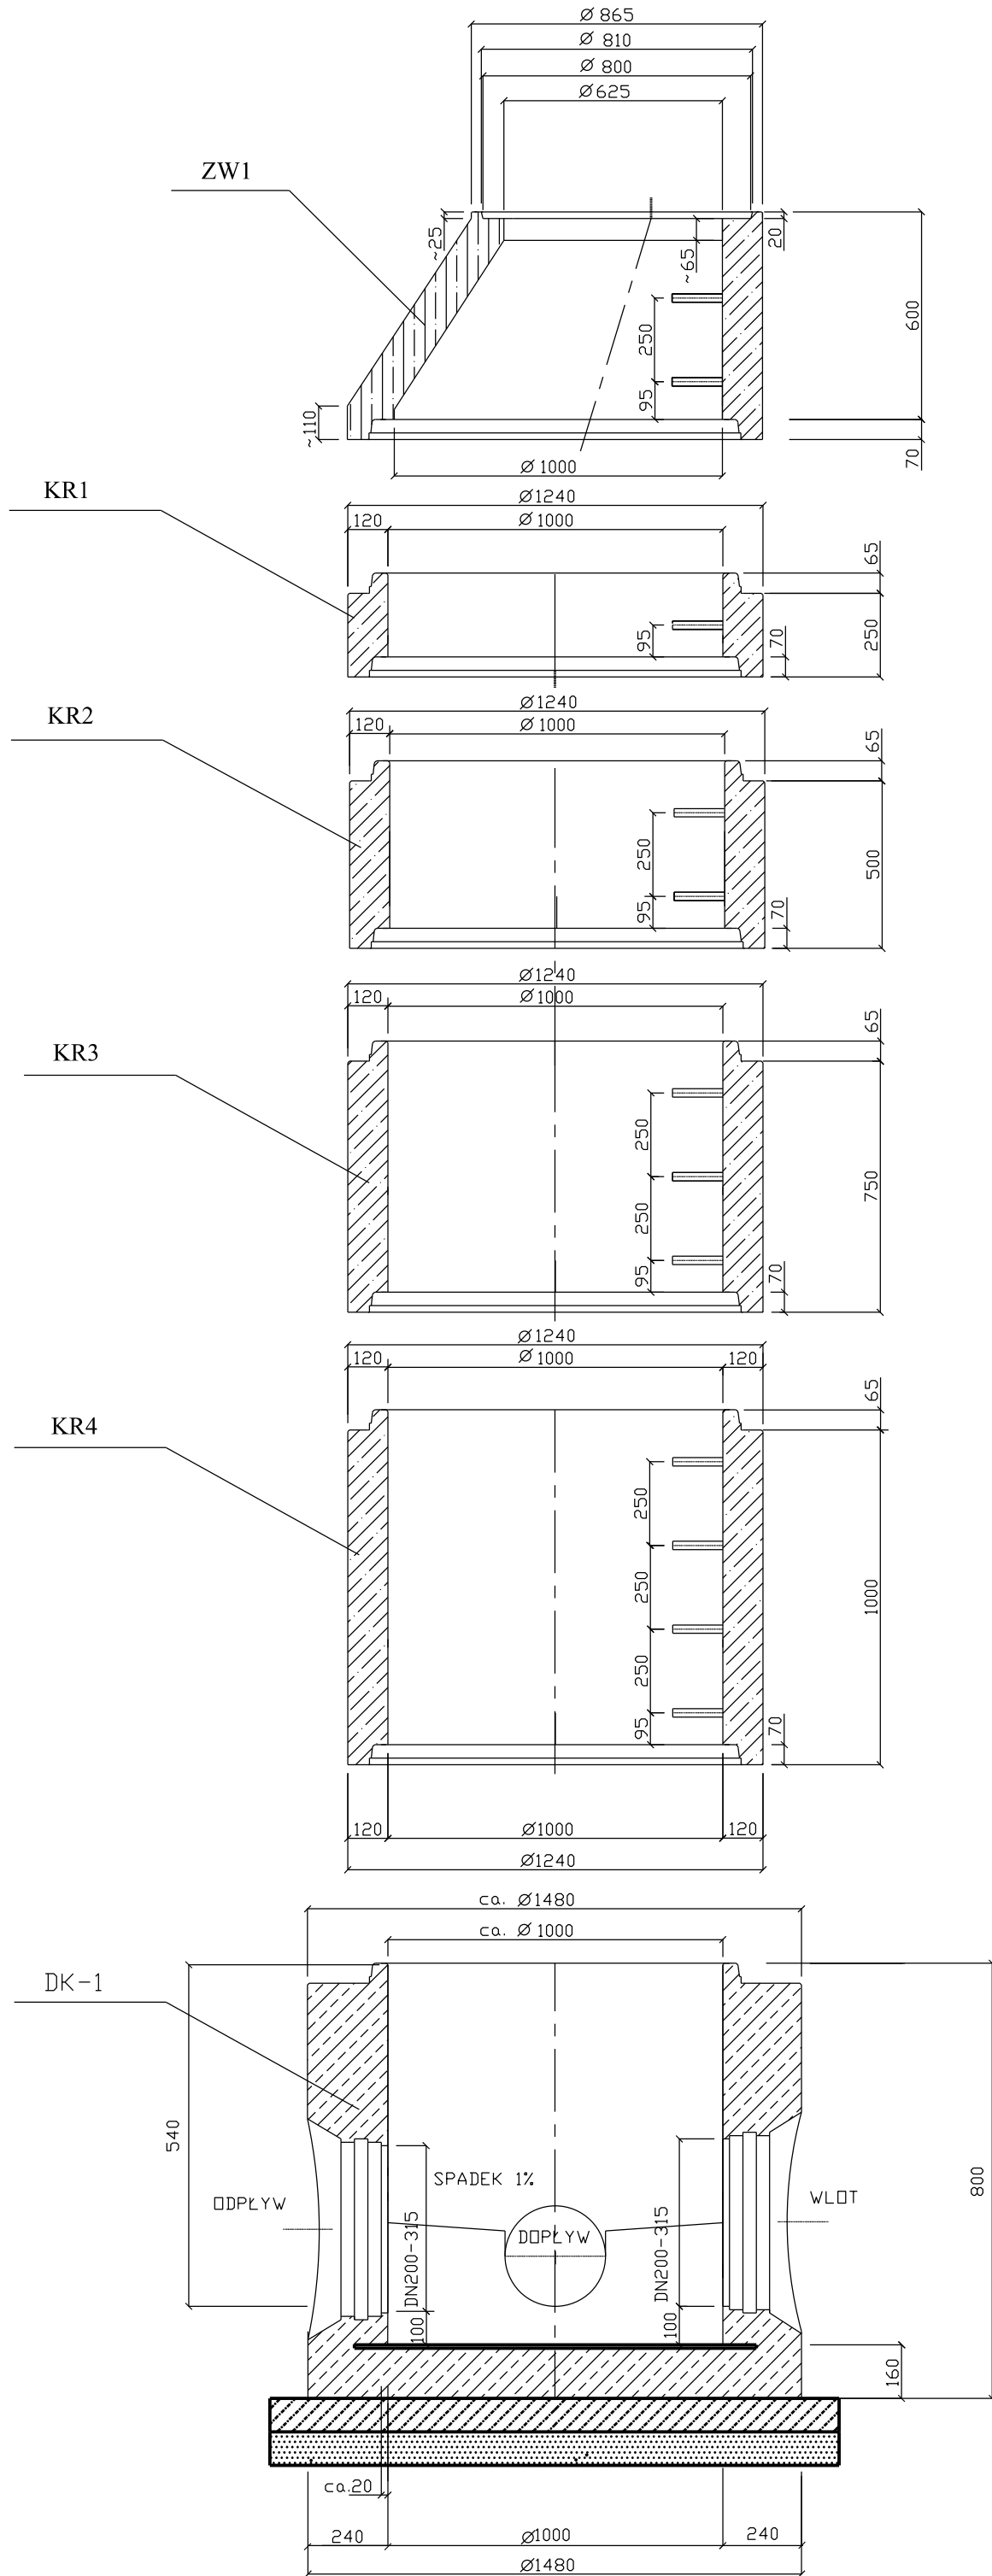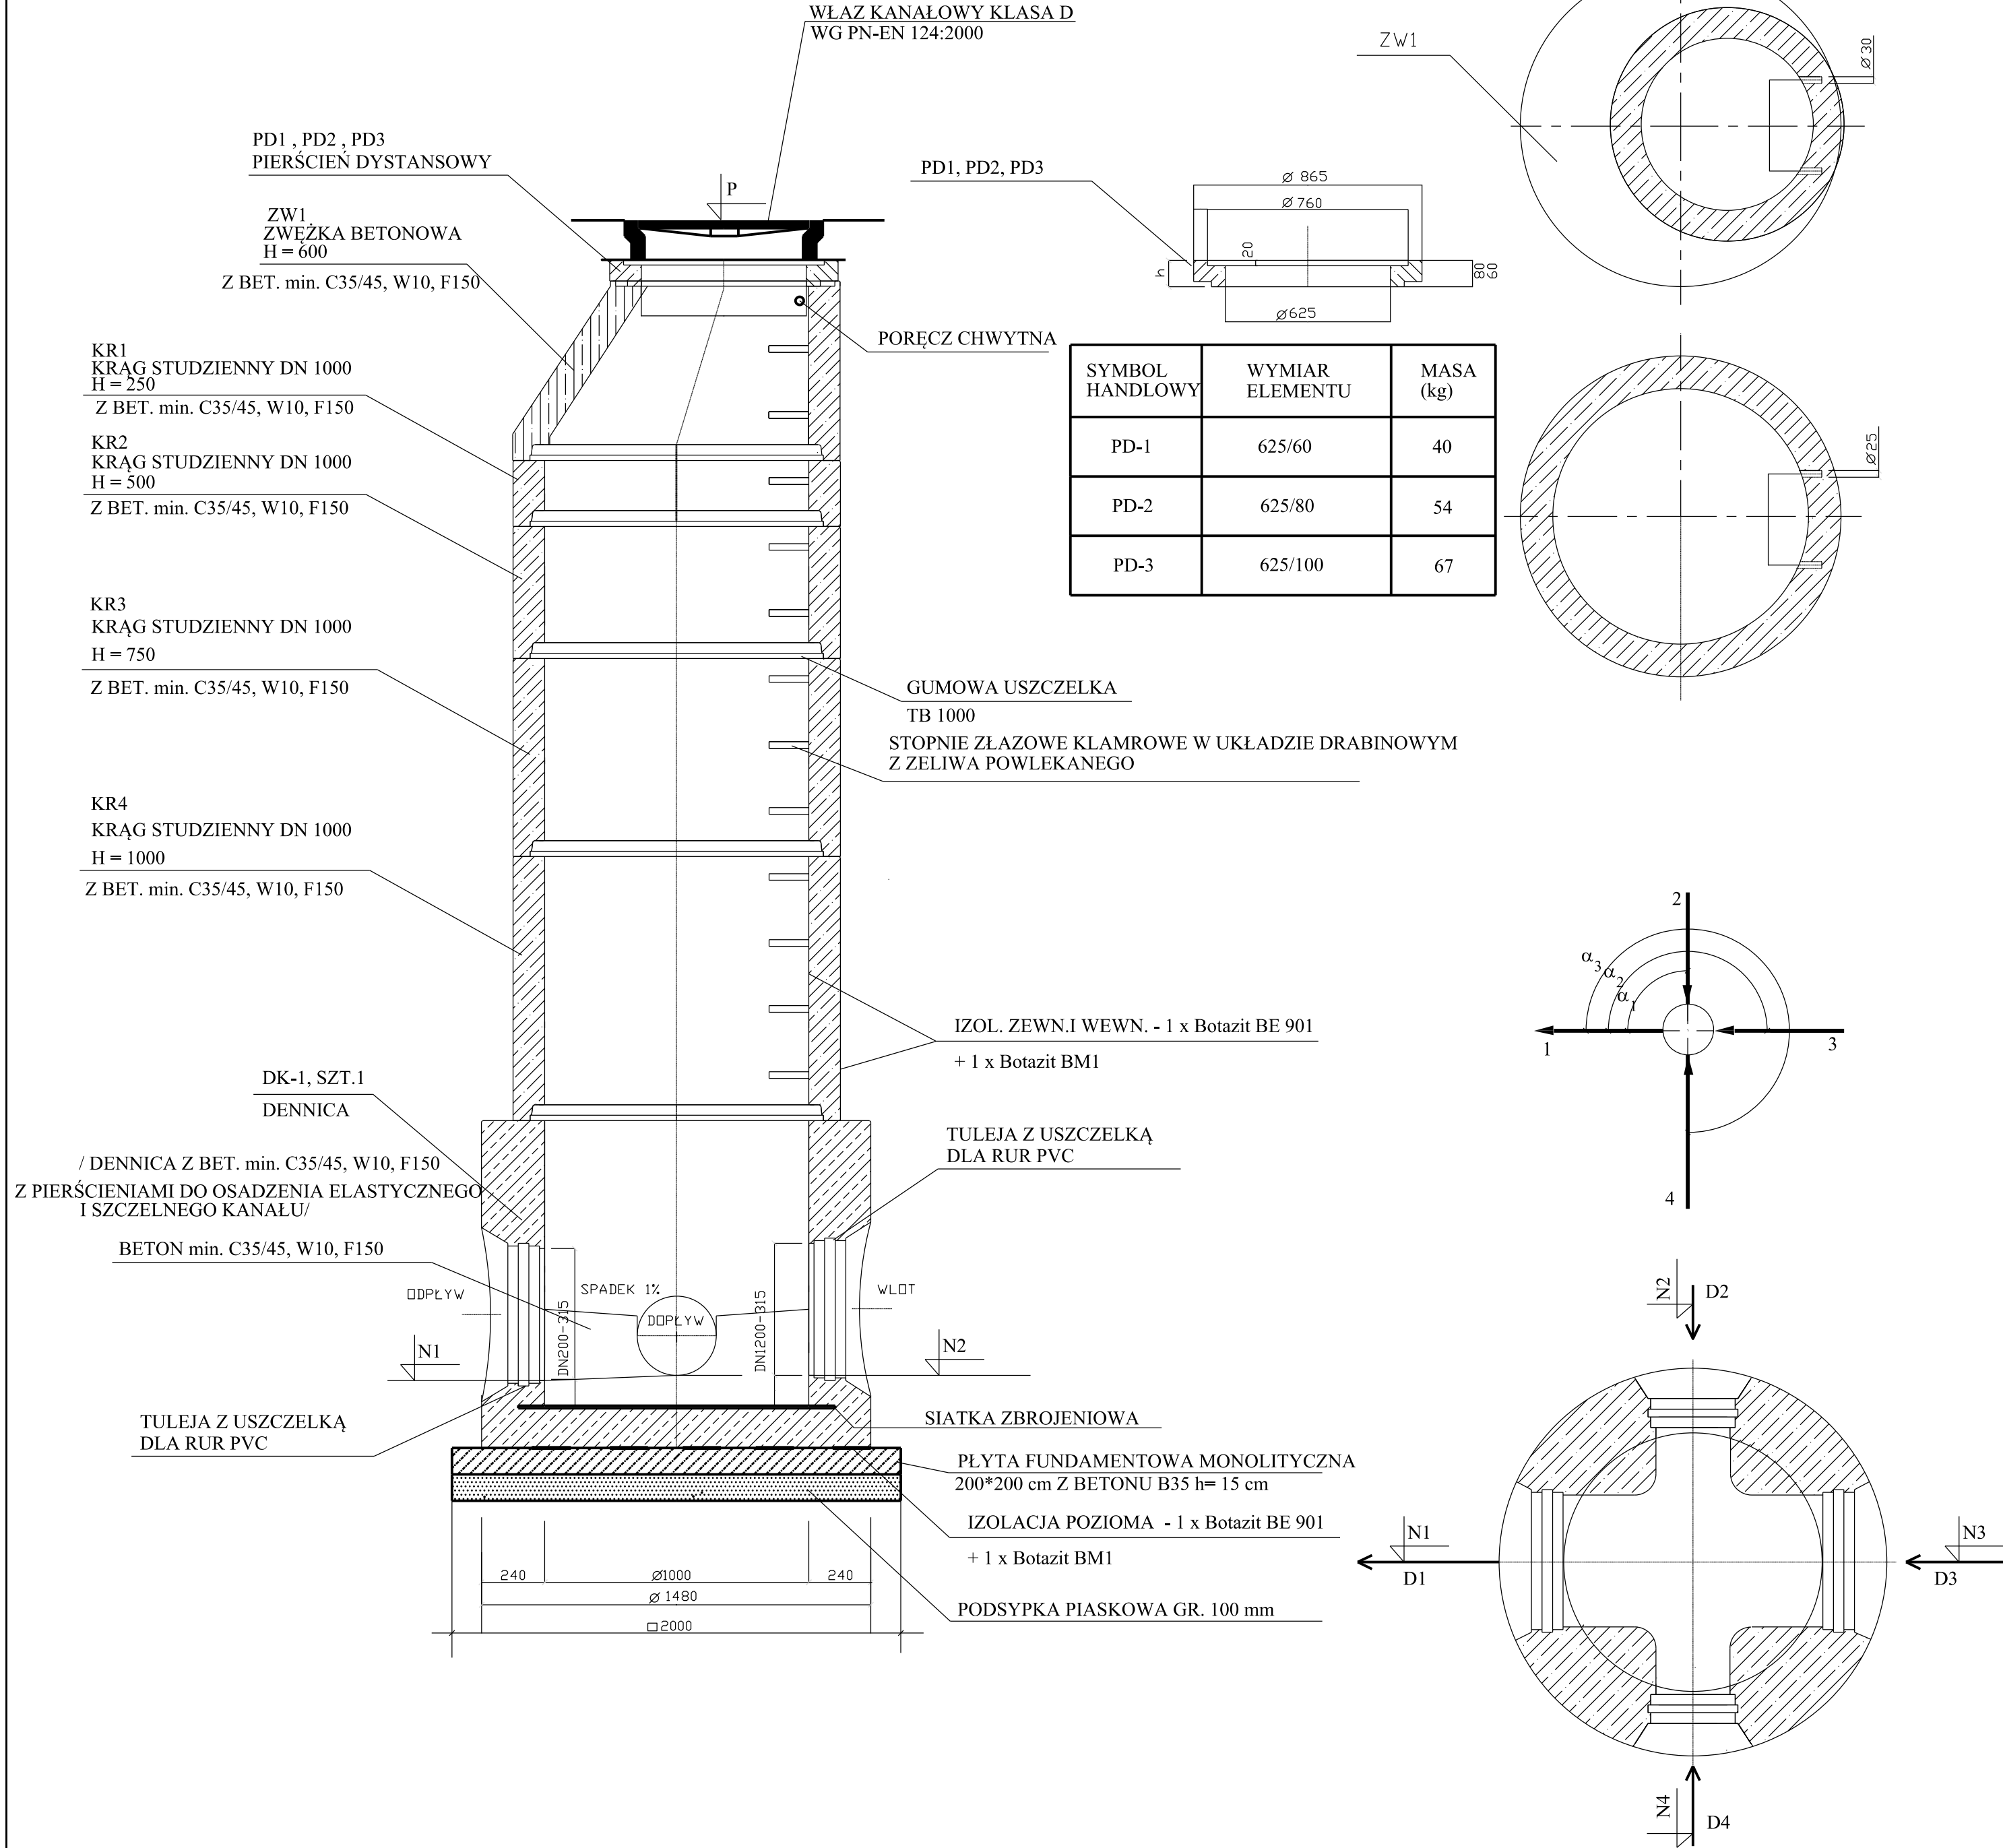

INWESTOR

Gmina Śrem
Plac 20 Października 1
63-100 Śrem

JEDNOSTKA PROJEKTOWA

MS BIURO PROJEKTOWE

MS BIURO PROJEKTOWE
MICHAŁ SROKA
UL. BOROWA 4
62-200 GNIEZNO

STADIUM

PROJEKT WYKONAWCZY

TEMAT

BUDOWA I ROZBUDOWA PARKINGÓW
PRZY UL. STASZICA W ŚREMIE

TYTUŁ RYSUNKU

Studzienka rewizyjna

ADRES OBIEKTU BUDOWLANEGO

DZIAŁKI NR 2205/322, 2205/324,
2205/326, 2205/327
obręb 302604_4.0007 Śrem

STANOWISKO	IMIĘ I NAZWISKO	PODPIS
Projektant branży wod-kan	mgr inż. Jerzy Soltysik	
Numer uprawnień	WKP/0159/PWOS/11	
Sprawdzający branży wod-kan	mgr inż. Bogdan Nowicki	
Numer uprawnień	24/76 Pw	

DATA OPRACOWANIA	SKALA	ARKUSZ	NUMER RYSUNKU
07.2020r.	1:20	-	5

Nazwa pliku: -