
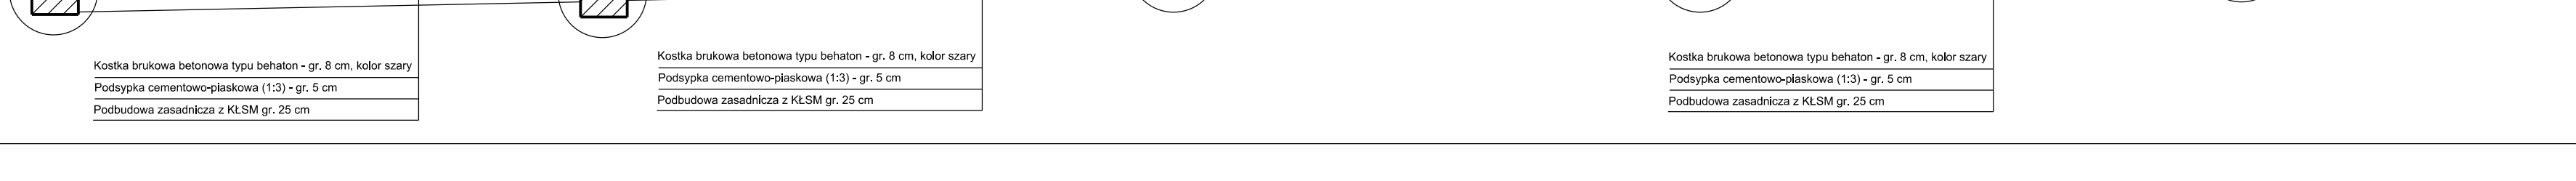
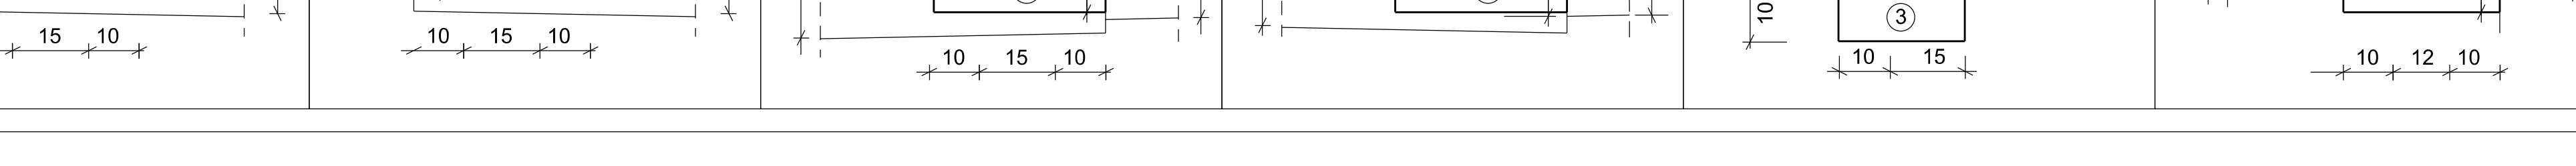
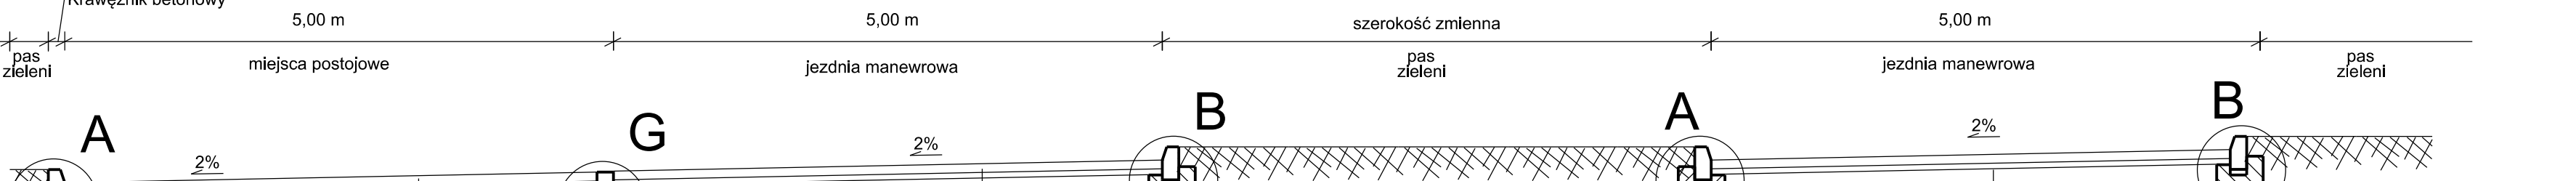
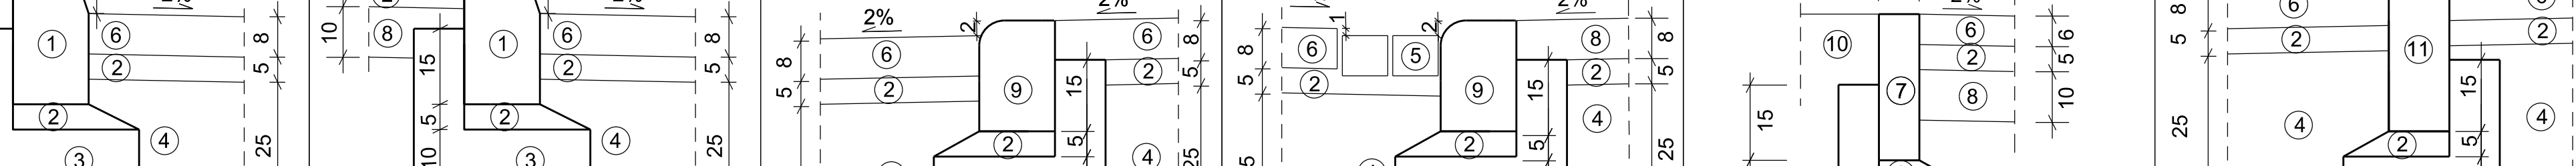
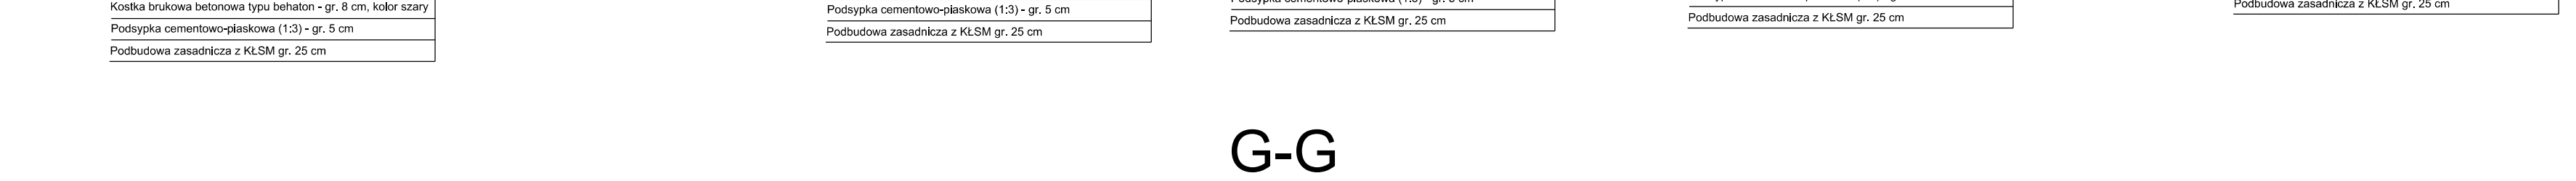
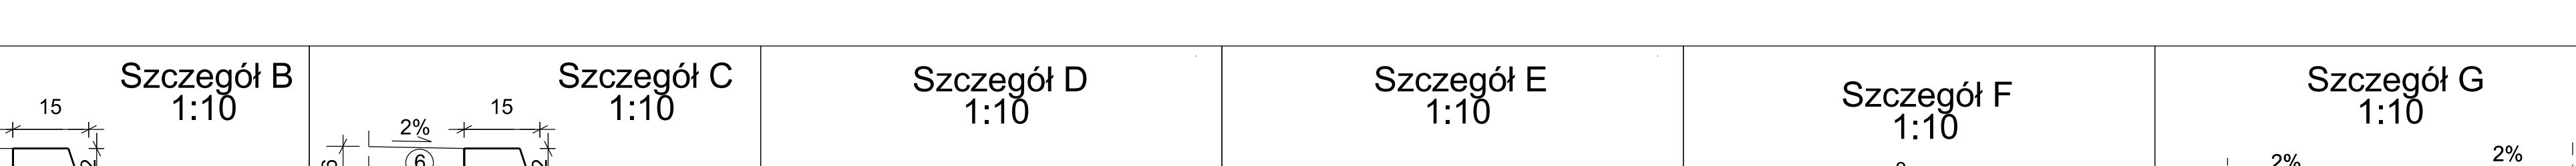
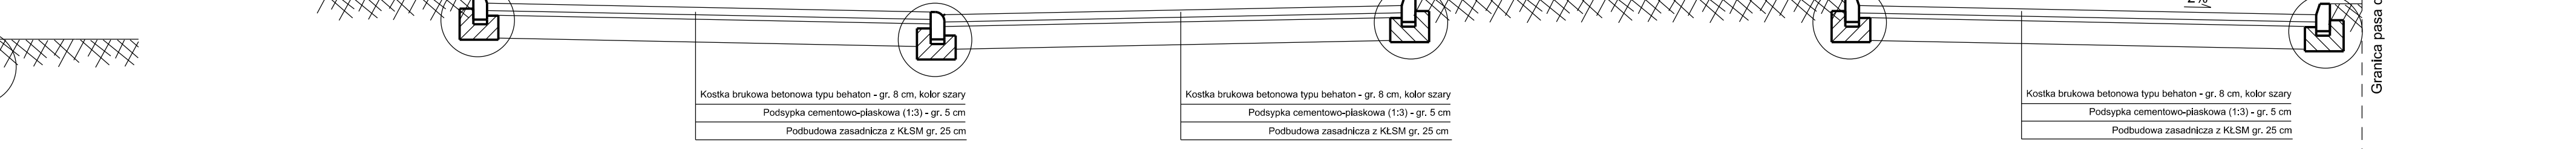
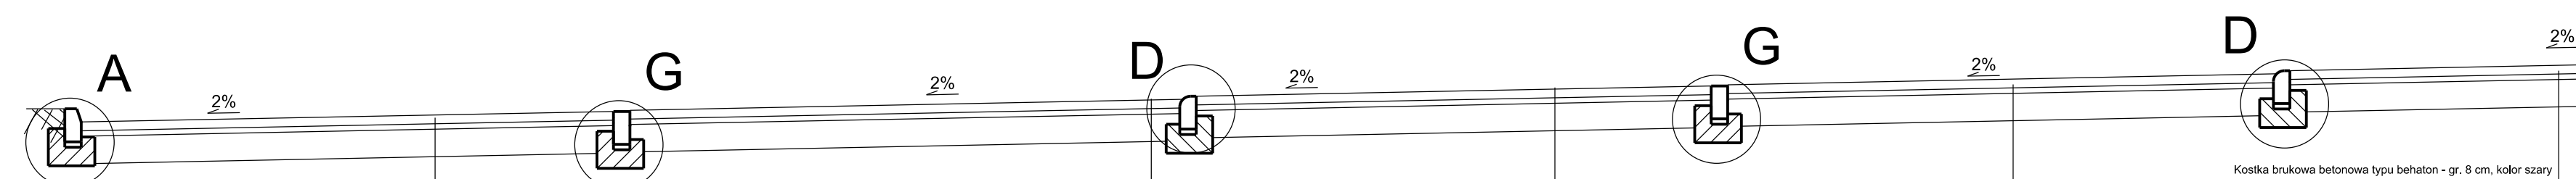
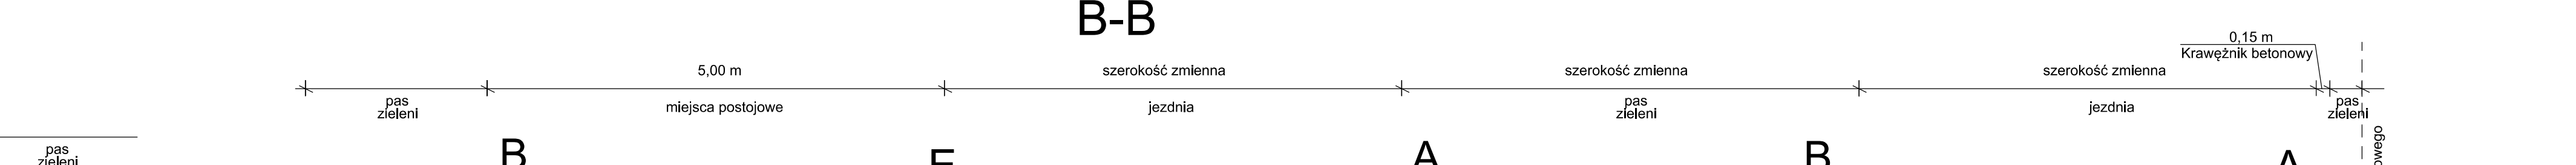
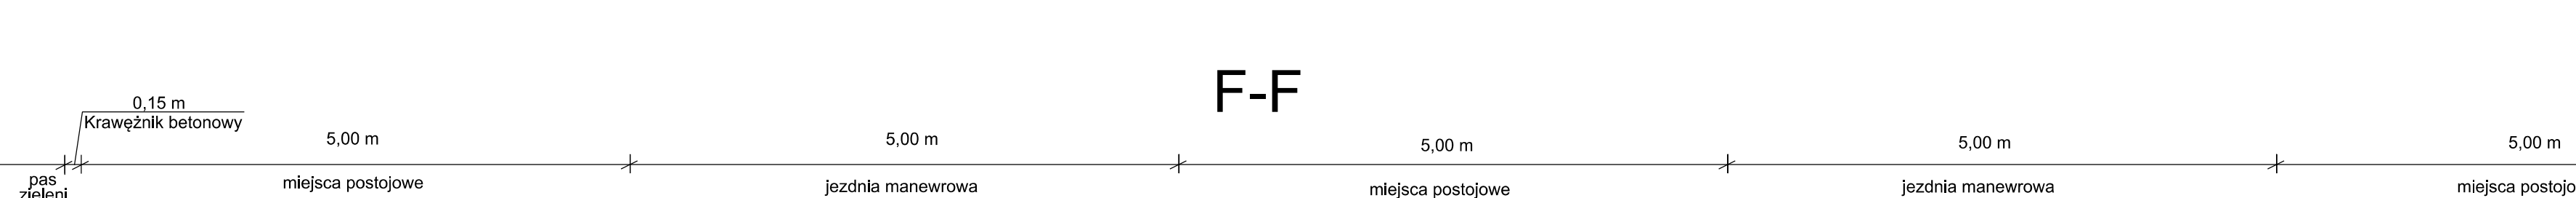
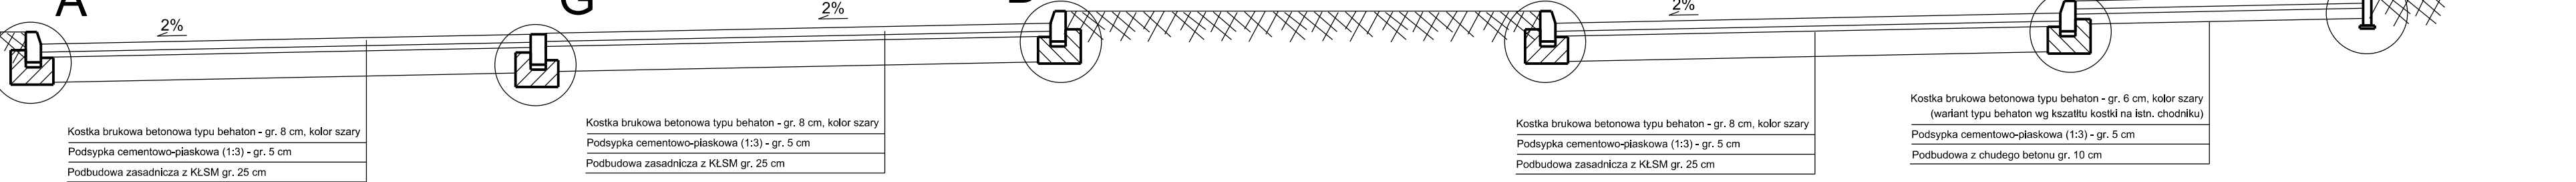


- 1 Krawężnik betonowy 15x30 cm
- 2 Podsyпка cementowo-piaskowa (1:3)
- 3 Ława z betonu C12/15
- 4 Kruszywo łamane słab. mechanicznie 0,3/1,5
- 5 Kostka brukowa betonowa typu Cegła
- 6 Kostka brukowa betonowa typu Behaton
- 7 Obrzeże betonowe 8x30 cm
- 8 Beton C8/10
- 9 Krawężnik najazdowy 15x22 cm
- 10 Pas zieleni
- 11 Opornik 12x30x100

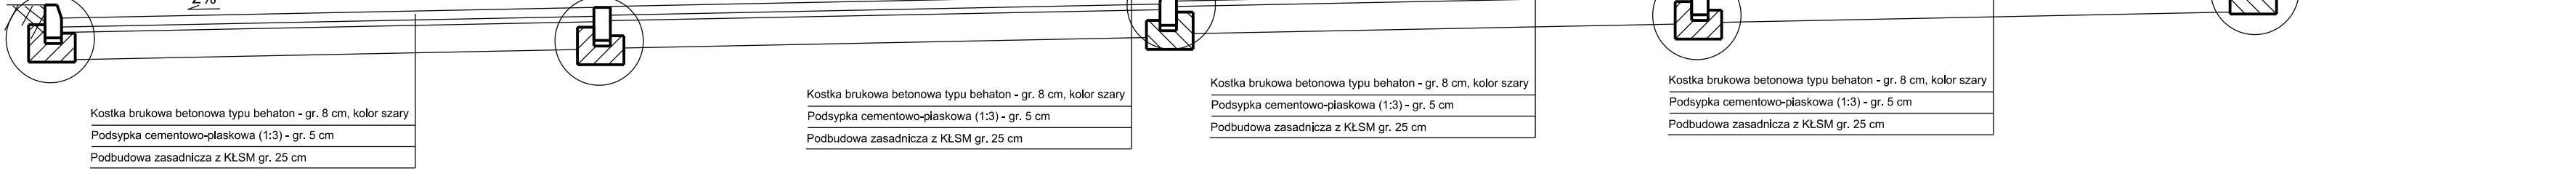

INWESTOR			
Gmina Śrem Plac 20 Października 1 63-100 Śrem			
JEDNOSTKA PROJEKTOWA			
MS BIURO PROJEKTOWE			
MS BIURO PROJEKTOWE MICHAŁ SROKA UL. BOROWA 4 62-200 GNIEZNO			
STADIUM			
PROJEKT WYKONAWCZY			
TEMAT			
BUDOWA I ROZBUDOWA PARKINGÓW PRZY UL. STASZICA W ŚREMIE			
TYTUŁ RYSUNKU			
PRZESKROJE NORMALNE			
ADRES OBIEKTU BUDOWLANEGO			
DZIAŁKI NR 2205/322, 2205/324, 2205/326, 2205/327 obręb 302604_4.0007 Śrem			
STANOWISKO	IMIE I NAZWISKO	PODPIS	
Projektant branży drogowej	mgr inż. Michał Sroka		
Numer uprawnień	WKP/0135/POD/19		
Autor projektu branży drogowej	-		
Numer uprawnień	-		
Sprawdzający branży drogowej	mgr inż. Przemysław Adamczak		
Numer uprawnień	WKP/0120/POD/16		
Projektant branży elektrycznej	-		
Numer uprawnień	-		
Sprawdzający branży elektrycznej	-		
Numer uprawnień	-		
Projektant branży teletechnicznej	-		
Numer uprawnień	-		
Sprawdzający branży teletechnicznej	-		
Numer uprawnień	-		
DATA OPRACOWANIA	SKALA	ARKUSZ	NUMER RYSUNKU
07.2020	1:50/10	-	3
Nazwa pliku:			