


P.p. = 69,00 m n. p. m.

RZĘDNA TERENU	
RZĘDNA DŃA PROJ. KANAŁU	
ZAGŁ. DŃA KANAŁU	
SPADEK	DŁUGOŚĆ
MATERIAŁ / ŚREDNICA	
ODLEGŁOŚCI	

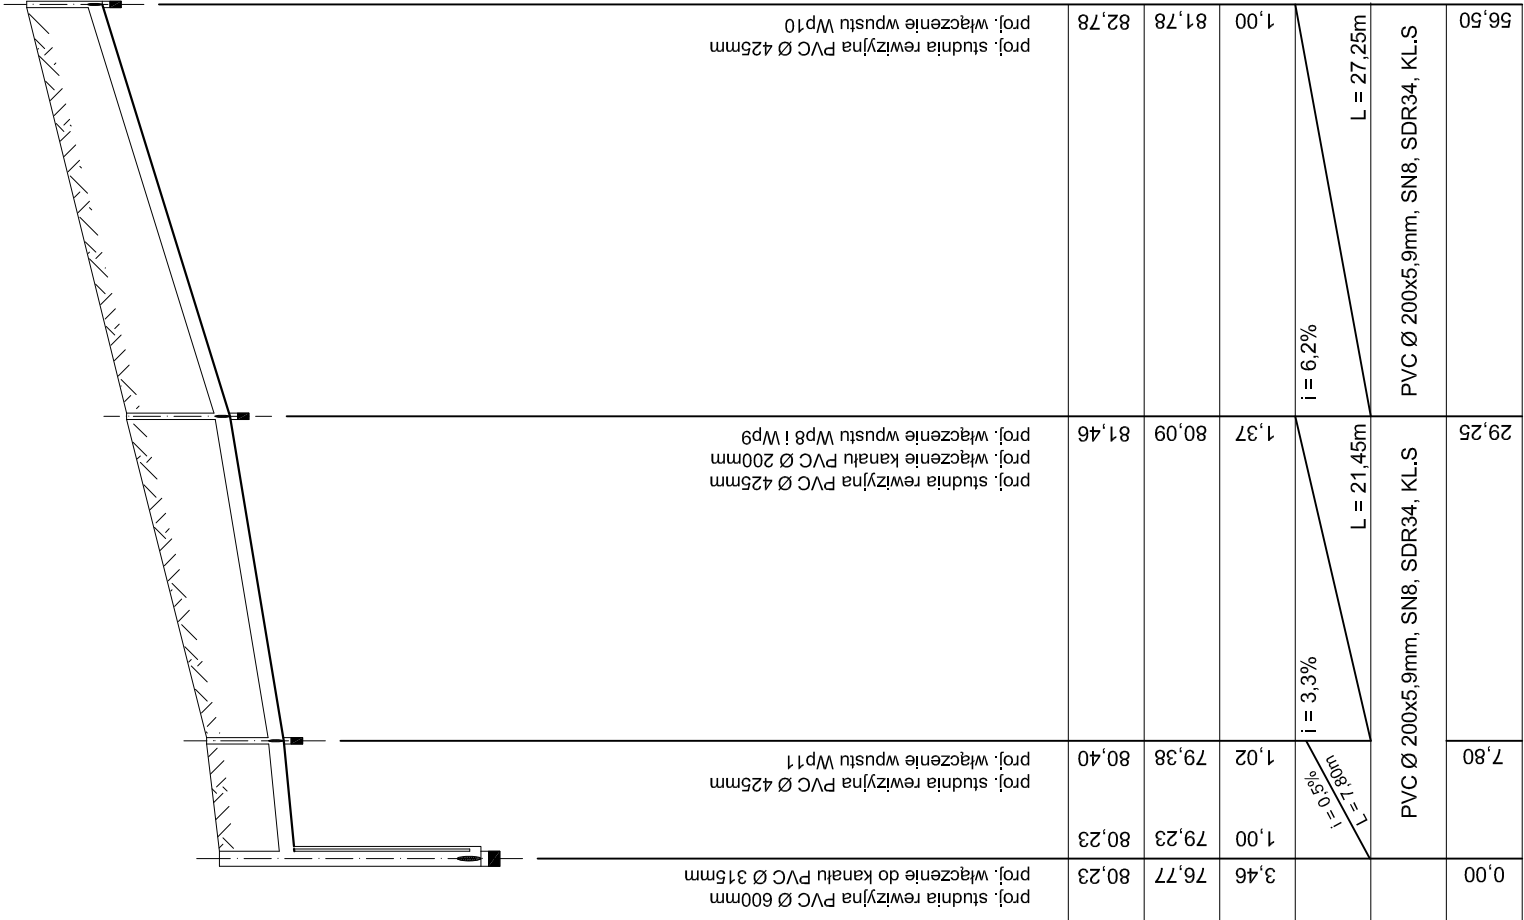

NADZORY, KIEROWANIE BUDOWAMI, WYKONAWSTWO WOD-KAN STANISŁAW DOMALSKI ul. Nowa Strzelnica 5/11, 63-100 Śrem	
inwestor:	Gmina Śrem Pl. 20 Października 1, 63-100 Śrem
obiekt:	Sieć wodociągowa z przyłączami i sieć kanalizacji deszczowej
adres:	Śrem, ul. Malczewskiego dz. nr ewid. 171, 60, 59/1, 58/3, 57/3, 56/2, 56/1, 55, 67
branża:	Sanitarna
temat: rysunek:	PROFIL PODŁUŻNY SIECI KANALIZACJI DESZCZOWEJ D2 - D16; D15 - D17
Projektował:	IRENEUSZ SZAJERKA
Opracował:	STANISŁAW DOMALSKI
nr rys.	
12	