

**UCHWAŁA NR 205/XXII/2020
RADY MIEJSKIEJ W ŚREMIE**

z dnia 15 października 2020 r.

**w sprawie przystąpienia do sporządzenia miejscowego planu
zagospodarowania przestrzennego obszaru położonego w Śremie przy
ul. Grunwaldzkiej**

Na podstawie art. 14 ust. 1 ustawy z dnia 27 marca 2003 r. o planowaniu i zagospodarowaniu przestrzennym (Dz. U. z 2020 r. poz. 293, 1086 i 471), Rada Miejska w Śremie uchwala, co następuje:

§ 1. Przystępuje się do sporządzenia miejscowego planu zagospodarowania przestrzennego obszaru położonego w Śremie przy ul. Grunwaldzkiej.

§ 2. Granice obszaru objętego projektem miejscowego planu przedstawiono na mapie, stanowiącej załącznik graficzny do niniejszej uchwały, będący jej integralną częścią.


§ 3. Wykonanie uchwały powierza się Burmistrzowi Śremu.

§ 4. Uchwała wchodzi w życie z dniem podjęcia.

Przewodnicząca Rady

Katarzyna Sarnowska

1:1 000

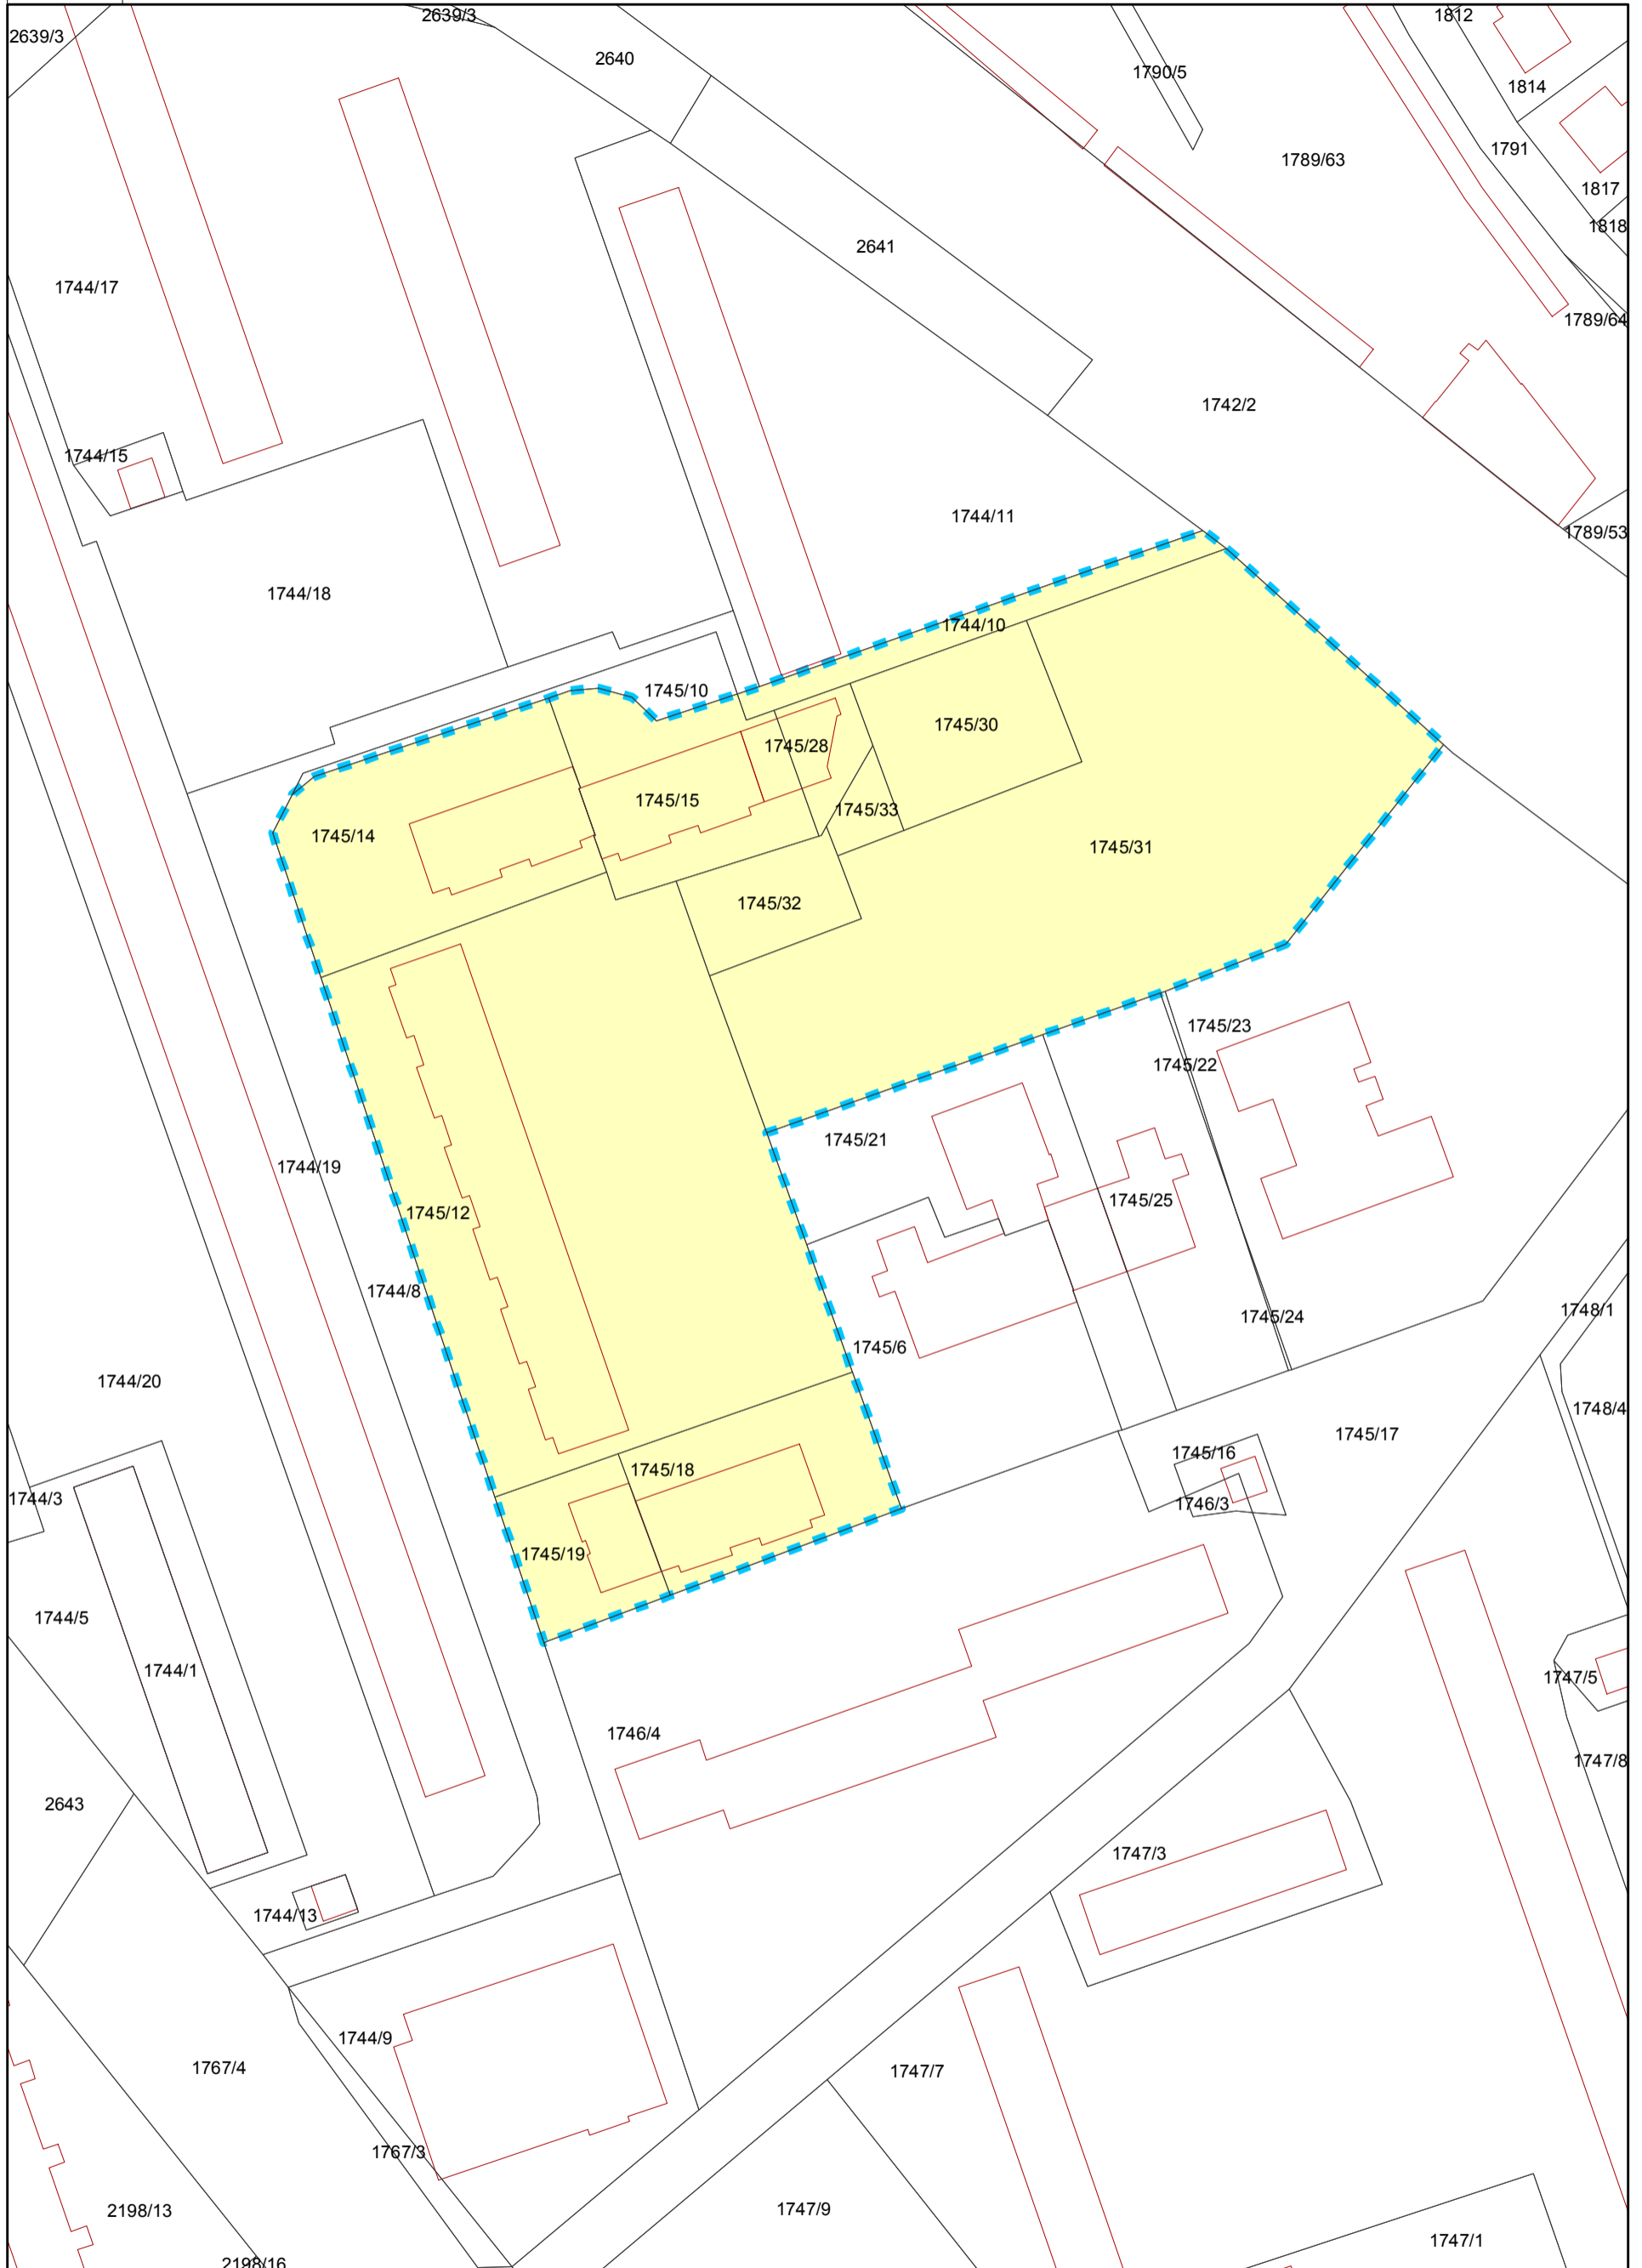

 granica opracowania

Przewodnicząca Rady

Katarzyna Sarnowska

Uzasadnienie

**UCHWAŁY NR 205/XXII/2020
RADY MIEJSKIEJ W ŚREMIE**

z dnia 15 października 2020 r.

**w sprawie przystąpienia do sporządzenia miejscowego planu
zagospodarowania przestrzennego obszaru położonego w Śremie przy
ul. Grunwaldzkiej**

Na mocy uchwały Nr 195/XIX/2020 z dnia 13 lipca 2020 r. w sprawie projektu uchwały Rady Miejskiej w sprawie przystąpienia do sporządzenia miejscowego planu zagospodarowania przestrzennego obszaru położonego w Śremie Rada Miejska w Śremie zobowiązała Burmistrza Śremu do wykonania analizy dotyczącej zasadności przystąpienia do sporządzenia planu i stopnia zgodności przewidywanych rozwiązań z ustaleniami studium, przygotowania materiałów geodezyjnych do opracowania planu oraz ustalenia niezbędnego zakresu prac planistycznych.

Zgodnie z art. 14 ustawy z dnia 27 marca 2003 r. o planowaniu i zagospodarowaniu przestrzennym w celu ustalenia przeznaczenia terenów, w tym dla inwestycji celu publicznego oraz określenia sposobów ich zagospodarowania i zabudowy, rada gminy podejmuje uchwałę o przystąpieniu do sporządzenia miejscowego planu zagospodarowania przestrzennego.

Burmistrz Śremu wykonał analizę zasadności przystąpienia do planu miejscowego, przygotował materiały geodezyjne oraz ustalił zakres prac planistycznych.

Zasadniczym celem opracowania jest ochrona terenu przed nadmierną intensyfikacją zabudowy, a także zachowanie dotychczasowej funkcji terenu jakim jest zabudowa wielorodzinna i parking publiczny, zgodnie z złożonym wnioskiem oraz przyjętą uchwałą o przystąpieniu do sporządzenia planu.

W związku z powyższym podjęcie niniejszej uchwały jest zasadne.

Przewodnicząca Rady

Katarzyna Sarnowska