

Układ współrzędnych:
Państwowy Układ Współrzędnych Geodezyjnych PL-2000
Opracowanie na podstawie mapy zasadniczej w postaci wektorowej
Licencja nr GN.6642.498.2023_3026_P oraz nr GN.6642.499.2023_3026_P wydana przez Starostę Śremskiego


BYSTRZEK

Załączniki do uchwały Nr
Rady Miejskiej w Śremie
z dnia

Załącznik nr 4

MIEJSCOWY PLAN
ZAGOSPODAROWANIA PRZESTRZENNEGO
W OBRĘBACH: ORKOWO, ZBRUDZEWO,
DĄBROWA, BYSTRZEK I ŚREM


SKALA 1:1000

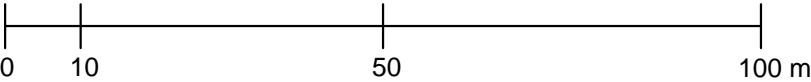

OZNACZENIA

- GRANICA OBSZARU OBJĘTEGO MIEJSCOWYM PLANEM ZAGOSPODAROWANIA PRZESTRZENNEGO
- LINIA ROZGRANICZAJĄCA TERENY O RÓŻNYM PRZEZNACZENIU LUB RÓŻNYCH ZASADACH ZAGOSPODAROWANIA
- NIEPRZEKRACZALNA LINIA ZABUDOWY
- US TEREN USŁUG SPORTU I REKREACJI
- OBSZARY NATURA 2000:
 - SPECJALNY OBSZAR OCHRONY SIEDLISK ROGALIŃSKA DOLINA WARTY PLH300012
 - OBSZAR SPECJALNEJ OCHRONY PTAKÓW OSTOJA ROGALIŃSKA PLB300017
- TERENY NA ZAŁĄCZNIKU NR 4 POŁOŻONE SĄ W GRANICACH:
 - GŁÓWNEGO ZBIORNIKA WÓD PODZIEMNYCH NR 150 PRADOLINA WARSZAWA - BERLIN
 - ZESPOŁU PRZYRODNICZO-KRAJOBRAZOWEGO "ŁĘGI MECHLIŃSKIE"

WYRYS ZE STUDIUM UWARUNKOWAŃ I KIERUNKÓW
ZAGOSPODAROWANIA PRZESTRZENNEGO GMINY ŚREM
skala 1 : 10 000

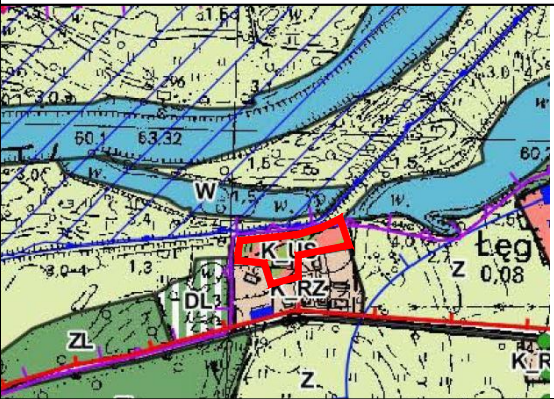

- GRANICA OBSZARU OBJĘTEGO PLANEM
- US TERENY USŁUG SPORTU I REKREACJI
- OBSZAR SPECJALNEJ OCHRONY OSTOJA ROGALIŃSKA PLB300017
- SPECJALNY OBSZAR OCHRONY ROGALIŃSKA DOLINA WARTY PLH300012