

Układ współrzędnych:  
Państwowy Układ Współrzędnych Geodezyjnych PL-2000  
Opracowanie na podstawie mapy zasadniczej w postaci wektorowej  
Licencja nr GN.6642.498.2023\_3026\_P oraz nr GN.6642.499.2023\_3026\_P wydana przez Starostę Śremskiego


DĄBROWA

Załączniki do uchwały Nr .....  
Rady Miejskiej w Śremie  
z dnia .....

Załącznik nr 3

**MIEJSCOWY PLAN  
ZAGOSPODAROWANIA PRZESTRZENNEGO  
W OBRĘBACH: ORKOWO, ZBRUDZEWO,  
DĄBROWA, BYSTRZEK I ŚREM**


SKALA 1:2000

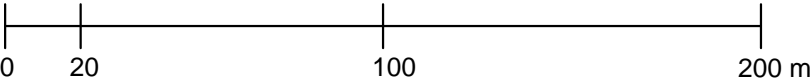

OZNACZENIA

- GRANICA OBSZARU OBJĘTEGO MIEJSCOWYM PLANEM ZAGOSPODAROWANIA PRZESTRZENNEGO
- LINIA ROZGRANICZAJĄCA TERENY O RÓŻNYM PRZEZNACZENIU LUB RÓŻNYCH ZASADACH ZAGOSPODAROWANIA
- NIEPRZEKRACZALNA LINIA ZABUDOWY
- TEREN USŁUG

WYRYS ZE STUDIUM UWARUNKWAŃ I KIERUNKÓW  
ZAGOSPODAROWANIA PRZESTRZENNEGO GMINY ŚREM  
skala 1 : 10 000

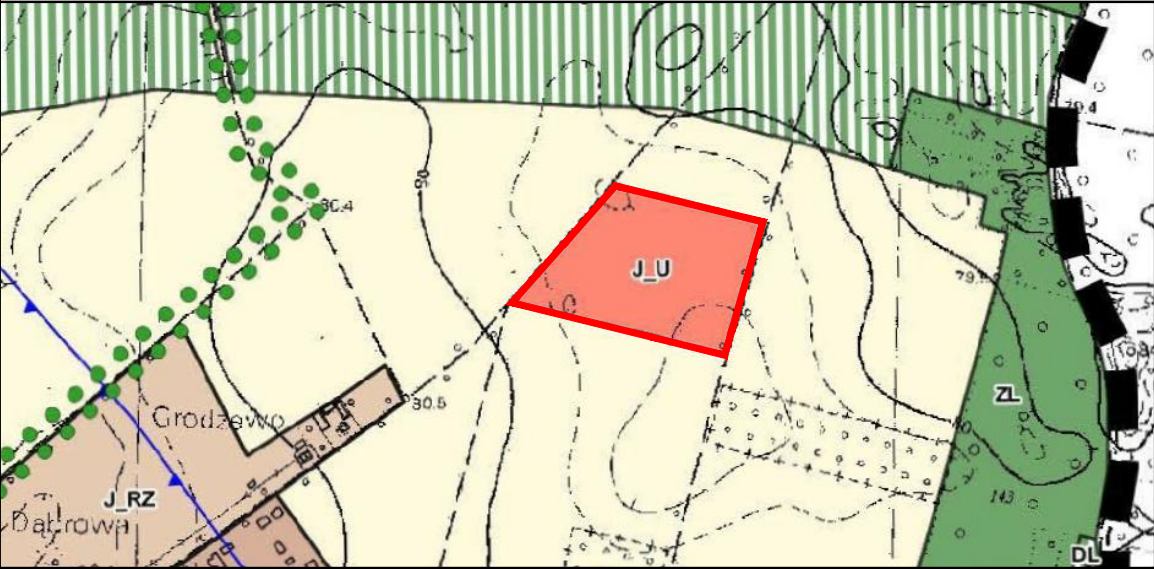

- GRANICA OBSZARU OBJĘTEGO PLANEM
- TERENY ZABUDOWY USŁUGOWEJ