

Układ współrzędnych:
Państwowy Układ Współrzędnych Geodezyjnych PL-2000
Opracowanie na podstawie mapy zasadniczej w postaci wektorowej
Licencja nr GN.6642.498.2023_3026_P oraz nr GN.6642.499.2023_3026_P wydana przez Starostę Śremskiego


DĄBROWA

Załączniki do uchwały Nr
Rady Miejskiej w Śremie
z dnia

Załącznik nr 3

MIEJSCOWY PLAN
ZAGOSPODAROWANIA PRZESTRZENNEGO
W OBRĘBACH: ORKOWO, ZBRUDZEWO,
DĄBROWA, BYSTRZEK I ŚREM


SKALA 1:2000

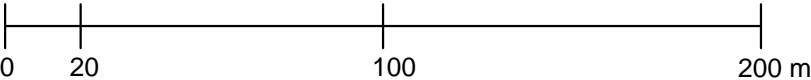

OZNACZENIA

- GRANICA OBSZARU OBJĘTEGO MIEJSCOWYM PLANEM ZAGOSPODAROWANIA PRZESTRZENNEGO
- LINIA ROZGRANICZAJĄCA TERENY O RÓŻNYM PRZEZNACZENIU LUB RÓŻNYCH ZASADACH ZAGOSPODAROWANIA
- NIEPRZEKRACZALNA LINIA ZABUDOWY
- TERENY USŁUG

WYRYS ZE STUDIUM UWARUNKWAŃ I KIERUNKÓW
ZAGOSPODAROWANIA PRZESTRZENNEGO GMINY ŚREM
skala 1 : 10 000

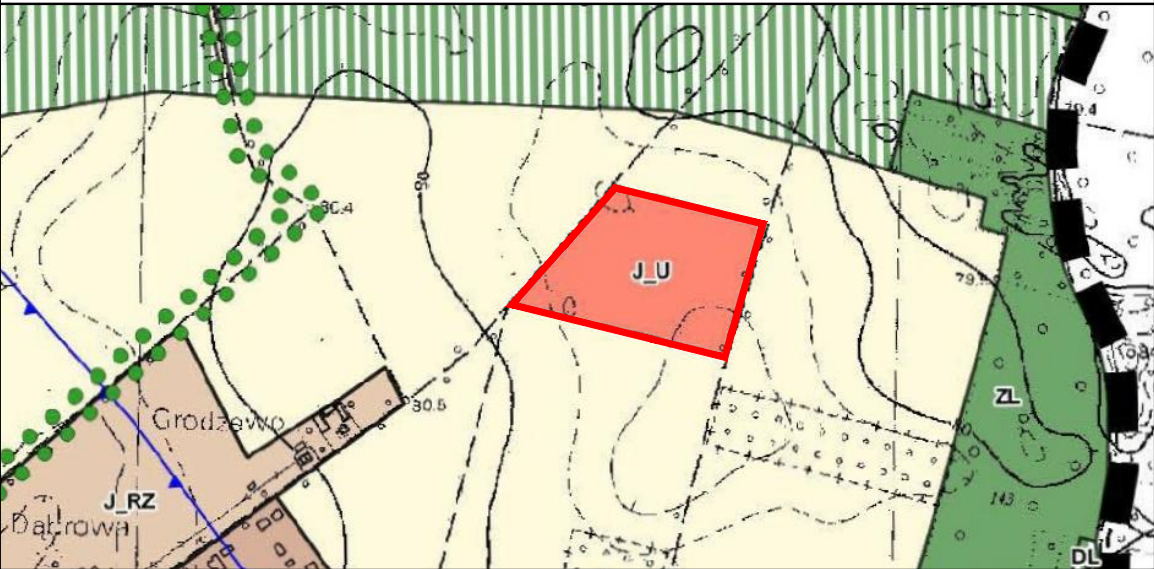

- GRANICA OBSZARU OBJĘTEGO PLANEM
- TERENY ZABUDOWY USŁUGOWEJ