


ŚREM

Załączniki do uchwały Nr
Rady Miejskiej w Śremie
z dnia

Załącznik nr 6

MIEJSCOWY PLAN ZAGOSPODAROWANIA PRZESTRZENNEGO W OBRĘBACH: ORKOWO, ZBRUDZEWO, DĄBROWA, BYSTRZEK I ŚREM


SKALA 1:1000

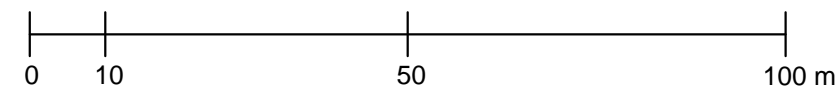

OZNACZENIA

- GRANICA OBSZARU OBJĘTEGO MIEJSCOWYM PLANEM
ZAGOSPODAROWANIA PRZESTRZENNEGO
- LINIA ROZGRANICZAJĄCA TERENY O RÓŻNYM PRZEZNACZENIU
LUB RÓŻNYCH ZASADACH ZAGOSPODAROWANIA
- NIEPRZEKACZALNA LINIA ZABUDOWY
- MNW** TERENY ZABUDOWY MIESZKANIOWEJ JEDNORODZINNEJ
WOLNOSTOJĄCEJ
- U** TERENY USŁUG

WYRYS ZE STUDIUM UWARUNKOWAŃ I KIERUNKÓW
ZAGOSPODAROWANIA PRZESTRZENNEGO GMINY ŚREM
skala 1 : 10 000

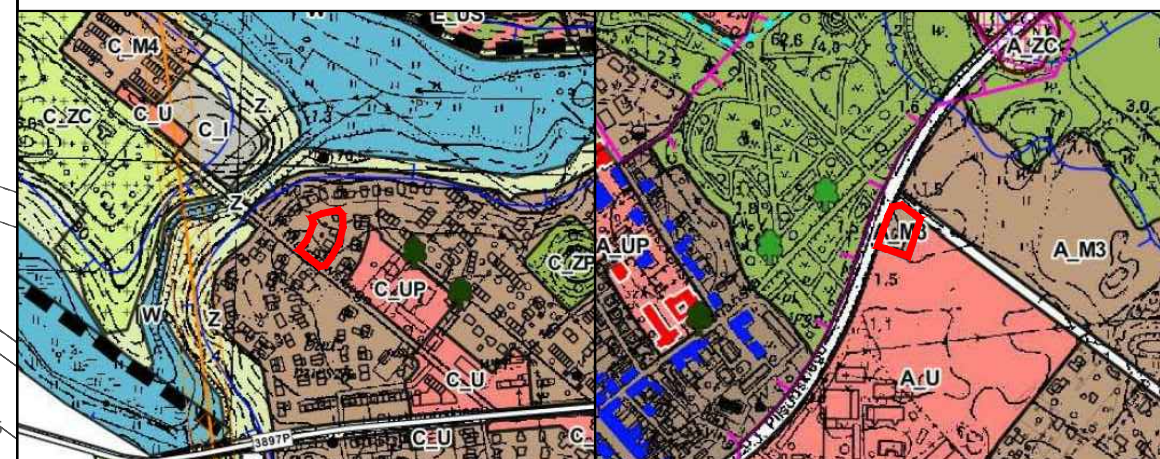

- GRANICA OBSZARU OBJĘTEGO PLANEM
- M3** TERENY ZABUDOWY MIESZKANIOWO - USŁUGOWEJ
- HYDROIZOBATA OZNACZAJĄCA STREFĘ WYSTĘPOWANIA WÓD
GRUNTOWYCH NA GŁĘBOKOŚCI MNIEJSZEJ NIŻ 1,0 P.P.T.