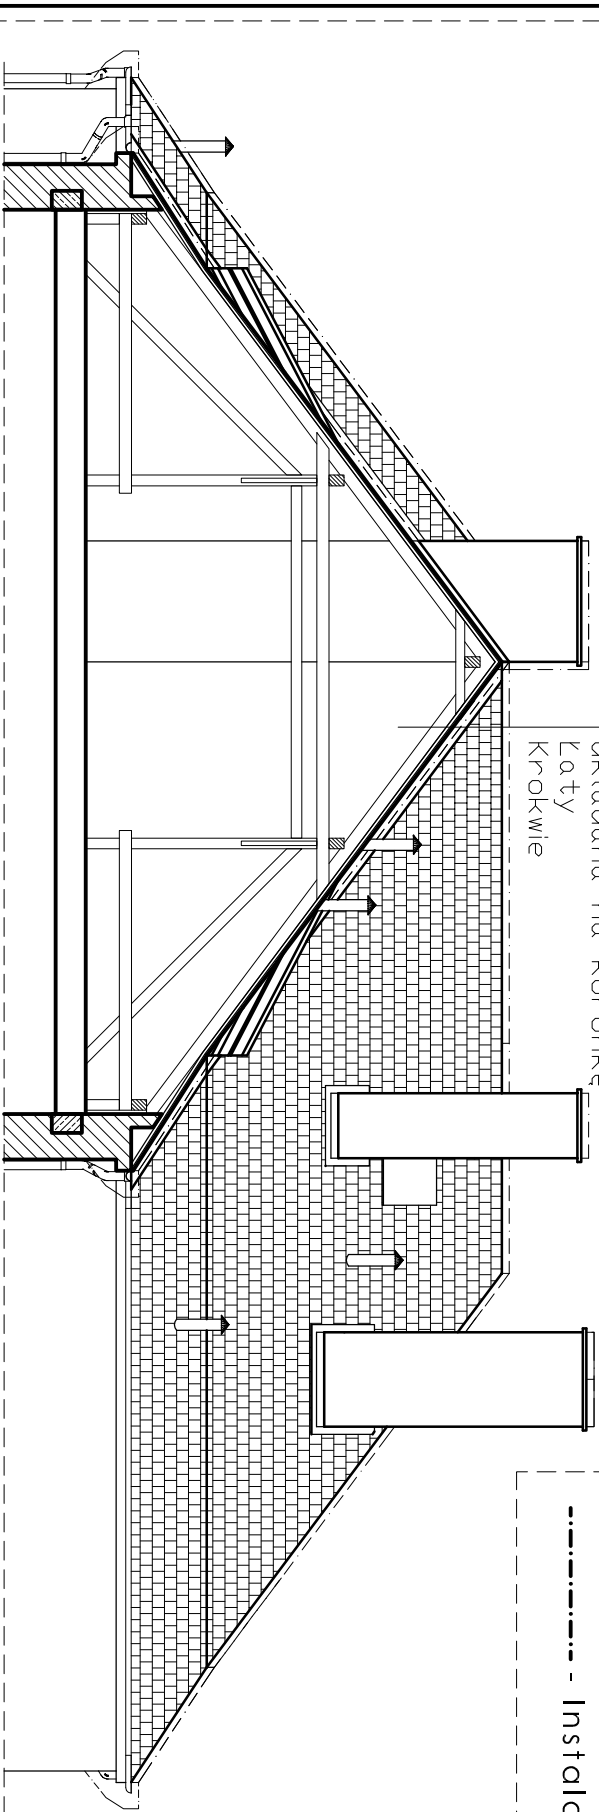


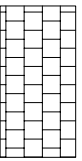

PRZEKRÓJ A-A

Skala 1:100

Dachówka karpiówka
układana na koronkę
łaty
Krokwie



LEGENDA:

-  - Dachówka karpiówka
układana na koronkę
-  - Instalacja odgromowa

OBSŁUGA I REALIZACJA BUDOWNICTWA
ANDRZEJ PIECHOCKI
63-100 ŚREM KOLBERGA 2

Biurowo Projektowe Marcin Piechocki
tel. 512-099-618 mail: piechocki.org@gmail.com
63-100 Śrem, ul. Kolberga 2

INWESTOR:
Gmina Śrem z siedzibą Śrem, Plac 20 Października

OBIEKT:
Szkoła Podstawowa Nr 1 w Śremie

TEMAT:
Modernizacja dachu Szkoły Podstawowej Nr 1 w Śremie

TEMAT RYSUNKU:
Budynek 1 - INWENTARYZACJA

PROJEKTANT:
mgr inż. Marcin Piechocki Andzej Piechocki

SKALA:
1:150

DATA:
Lipiec 2012

NR RYS.:
3