



WYRYS ZE STUDIUM UWARUNKOWAŃ
I KIERUNKÓW ZAGOSPODAROWANIA
PRZESTRZENNEGO GMINY ŚREM
skala 1 : 5000

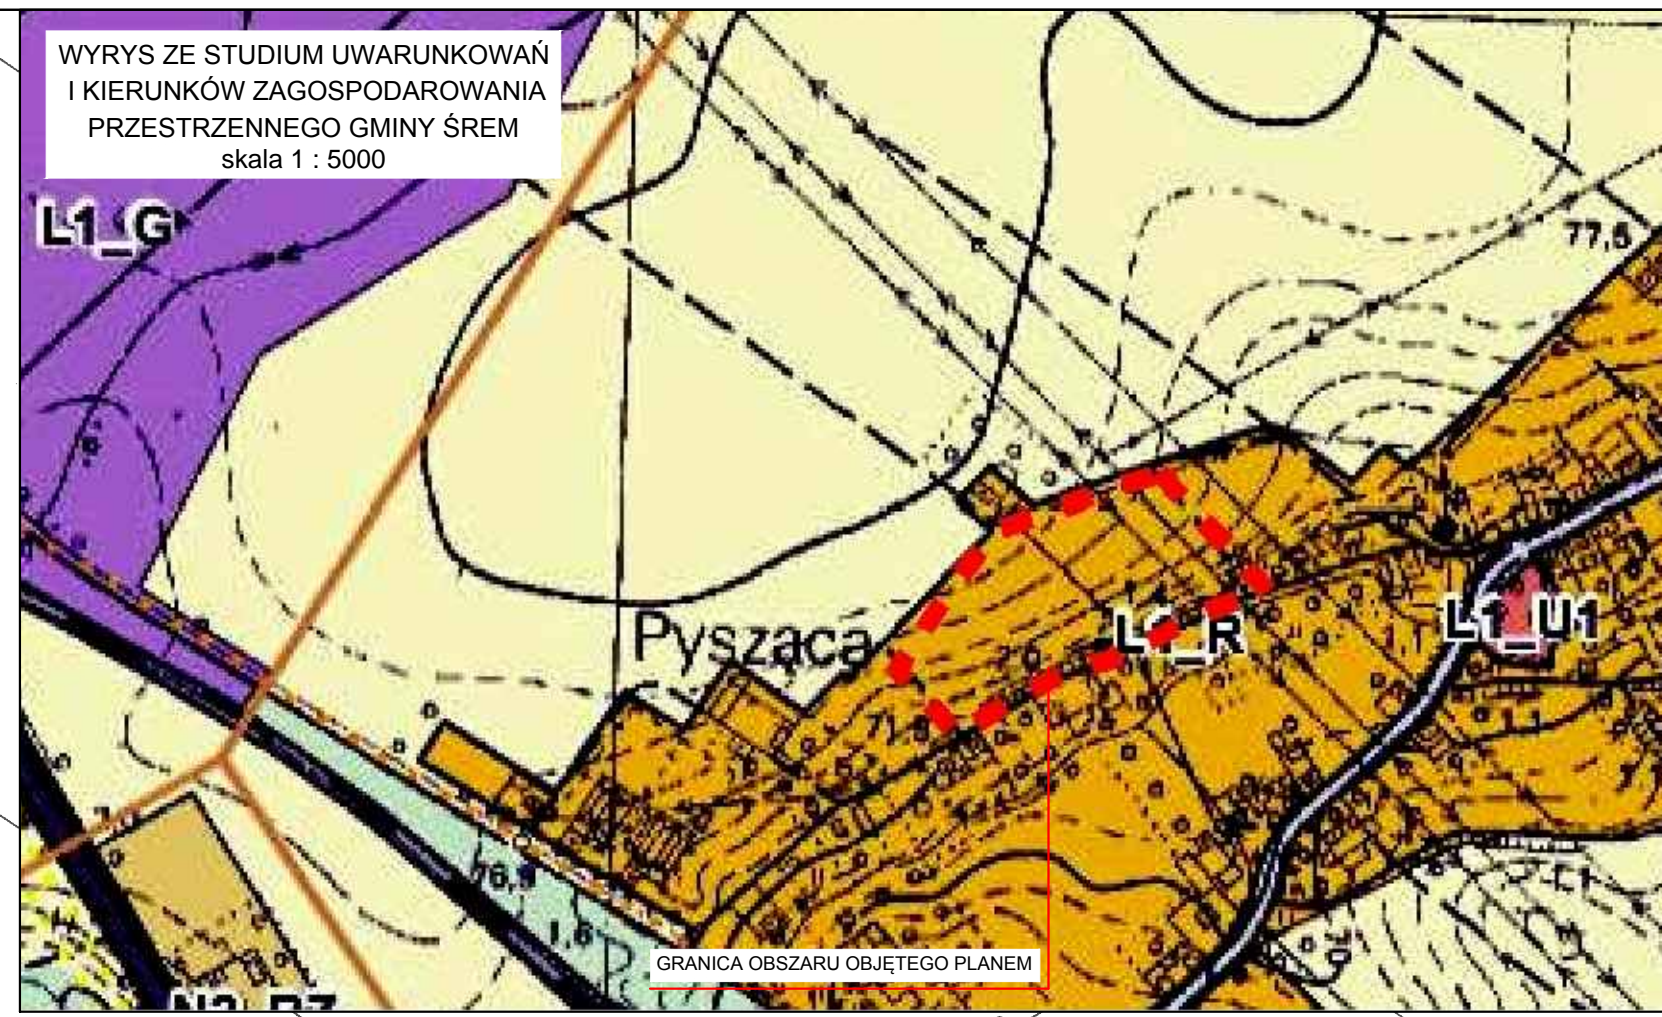

Załącznik nr 4
MIEJSCOWY PLAN ZAGOSPODAROWANIA PRZESTRZENNEGO
OBSZARÓW POŁOŻONYCH W MIEJSCOWOŚCIACH:
ŁĘG, MECHLIN, MÓRKA I PYSZĄCA

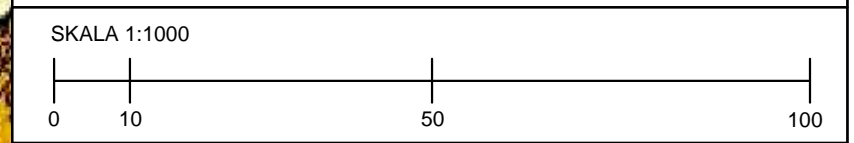

- OBJAŚNIENIA**
- GRANICA OBSZARU OBJĘTEGO PLANEM
 - LINIA ROZGRANICZAJĄCA TERENY O RÓŻNYM PRZEZNACZENIU LUB RÓŻNYCH ZASADACH ZAGOSPODAROWANIA
 - NIEPRZEKRACZALNA LINIA ZABUDOWY
 - MN TERENY ZABUDOWY MIESZKANIOWEJ JEDNORODZINNEJ
 - KDW TERENY DRÓG WEWNĘTRZNYCH
 - NAPOWIETRZNA LINIA ELEKTROENERGETYCZNA SN

PYSZĄCA

