




DŹWIGAR KRATOWY
DREWNIANY, DREWNO C27, ROZSTAW 0.95m

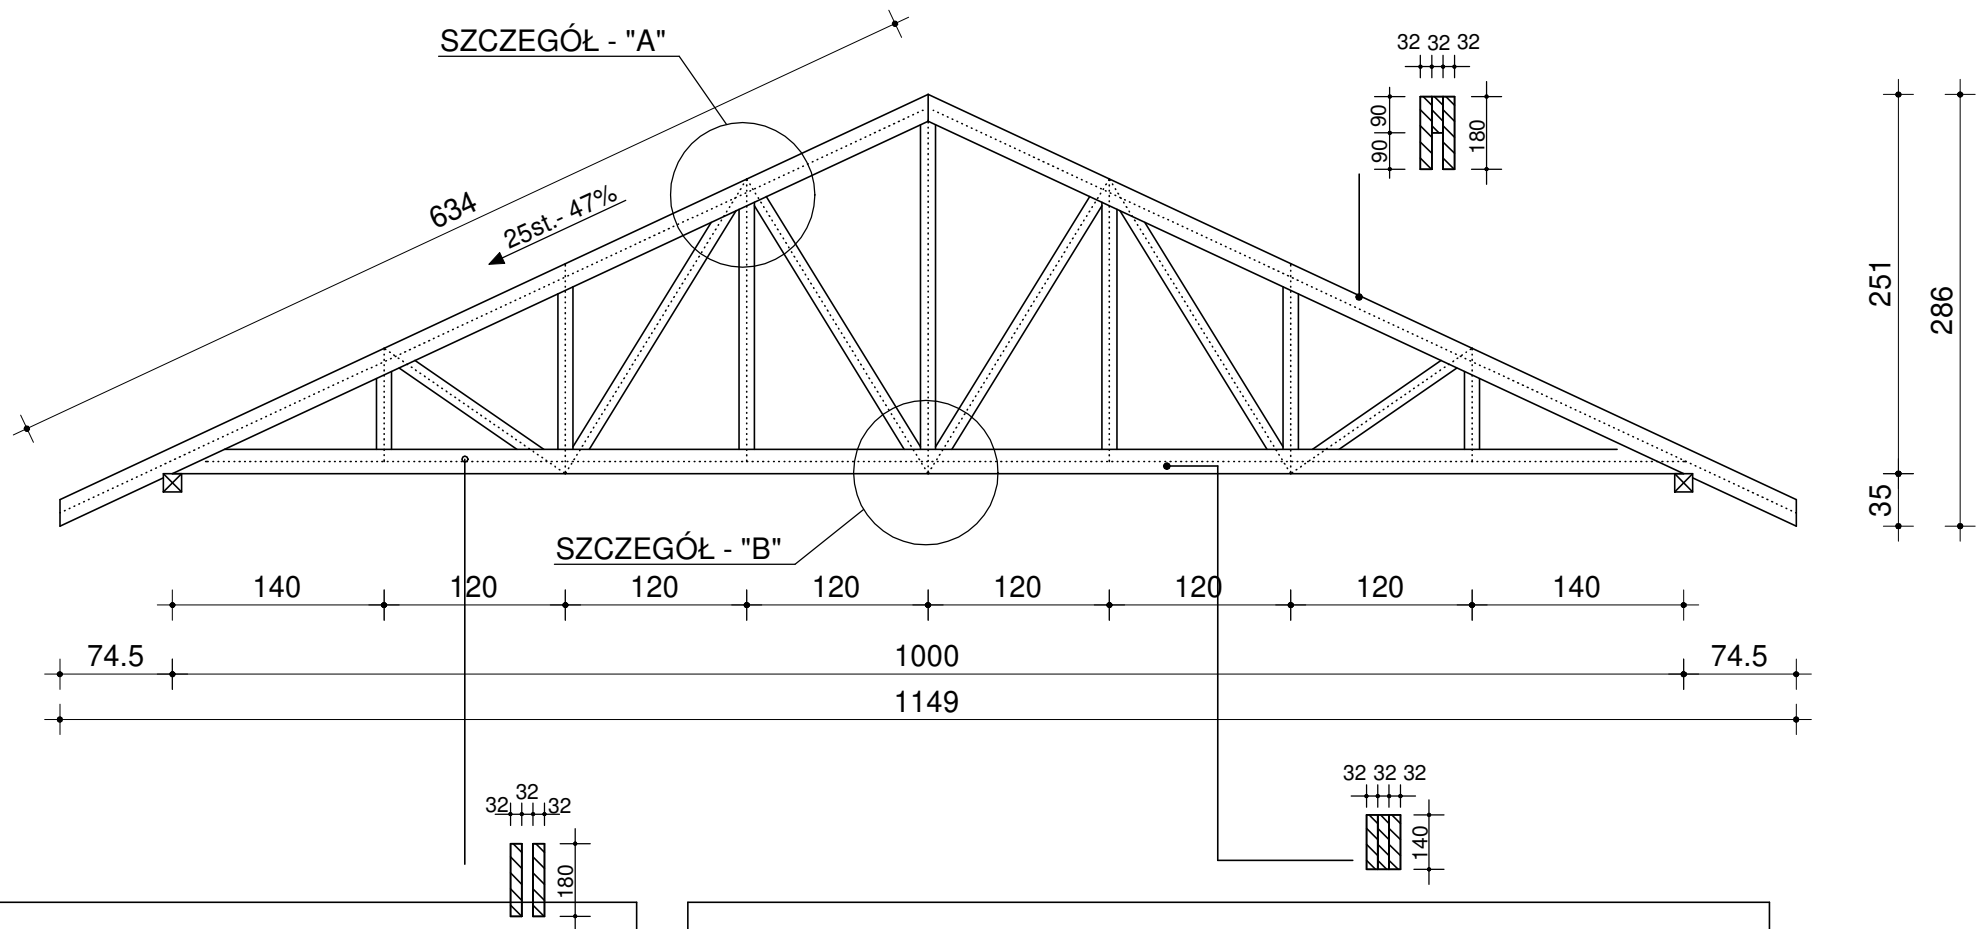

SZCZEGÓŁ - "A"
WĘZŁA KRATOWNICY, SKALA 1:10

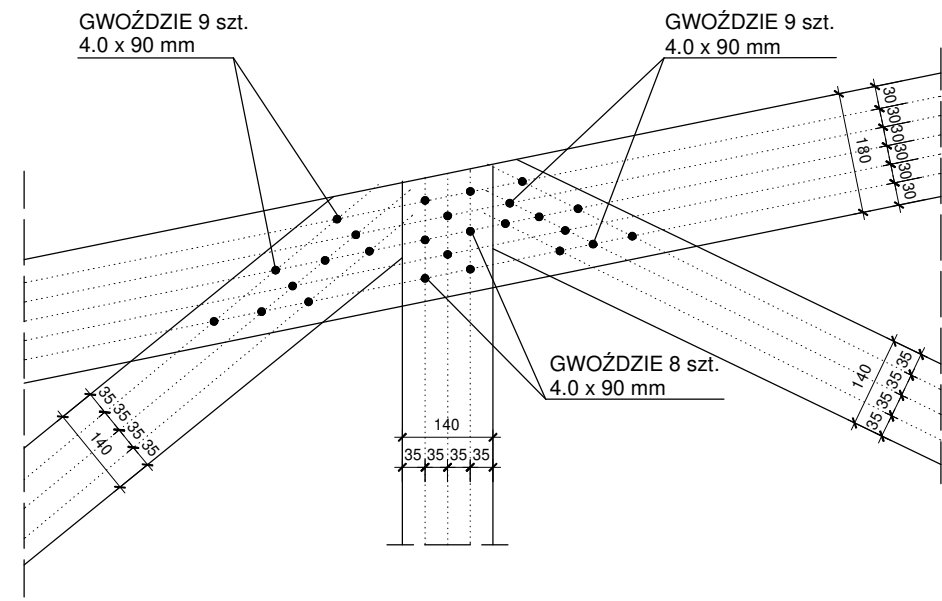

SZCZEGÓŁ - "B"
WĘZŁA KRATOWNICY, SKALA 1:10

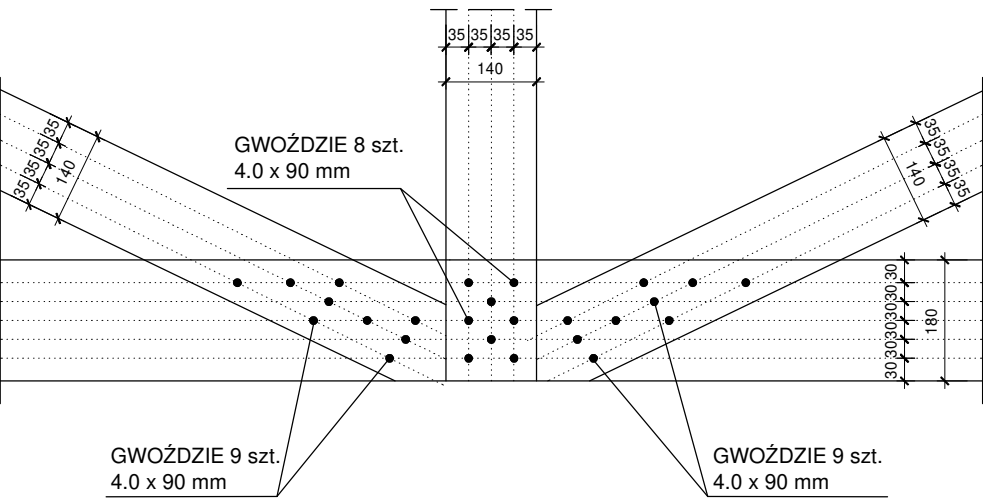

USŁUGI OGÓLNOBUDOWLANE - RADOSŁAW BINKOWSKI 6 3 - 1 0 0 Ś r e m, Mechlin ul. Dąbrowska 7 tel. (61)2829071, tel. kom 0604 597058			
NAZWA PROJEKTU: ŚWIETLICA WIEJSKA			
BRANŻA: OGÓLNOBUDOWLANA		NR UPR. I PODPIS	
INWESTOR: GMINA ŚREM, ul. Pl. 20 Października 1		891/73/PW	
ADRES BUDOWY: ZBRUDZEWO, dz. nr 207/4		NR UPR. I PODPIS	
ZESPÓŁ PROJEKTOWY		51/P/96	
architektura - Maria Ostojka		WKP/0030/POOK/05	
SPRAWDZAJĄCY		PRZEDMIOT: RZUT FUNDAMENTÓW	
architektura - Anna Kaczmarek-Bujak		Numer rysunku: 9	
konstrukcja - Radosław Binkowski		Data: V/2012	
		Skala 1:100	