Gm. ŚREM woj. poznańskie

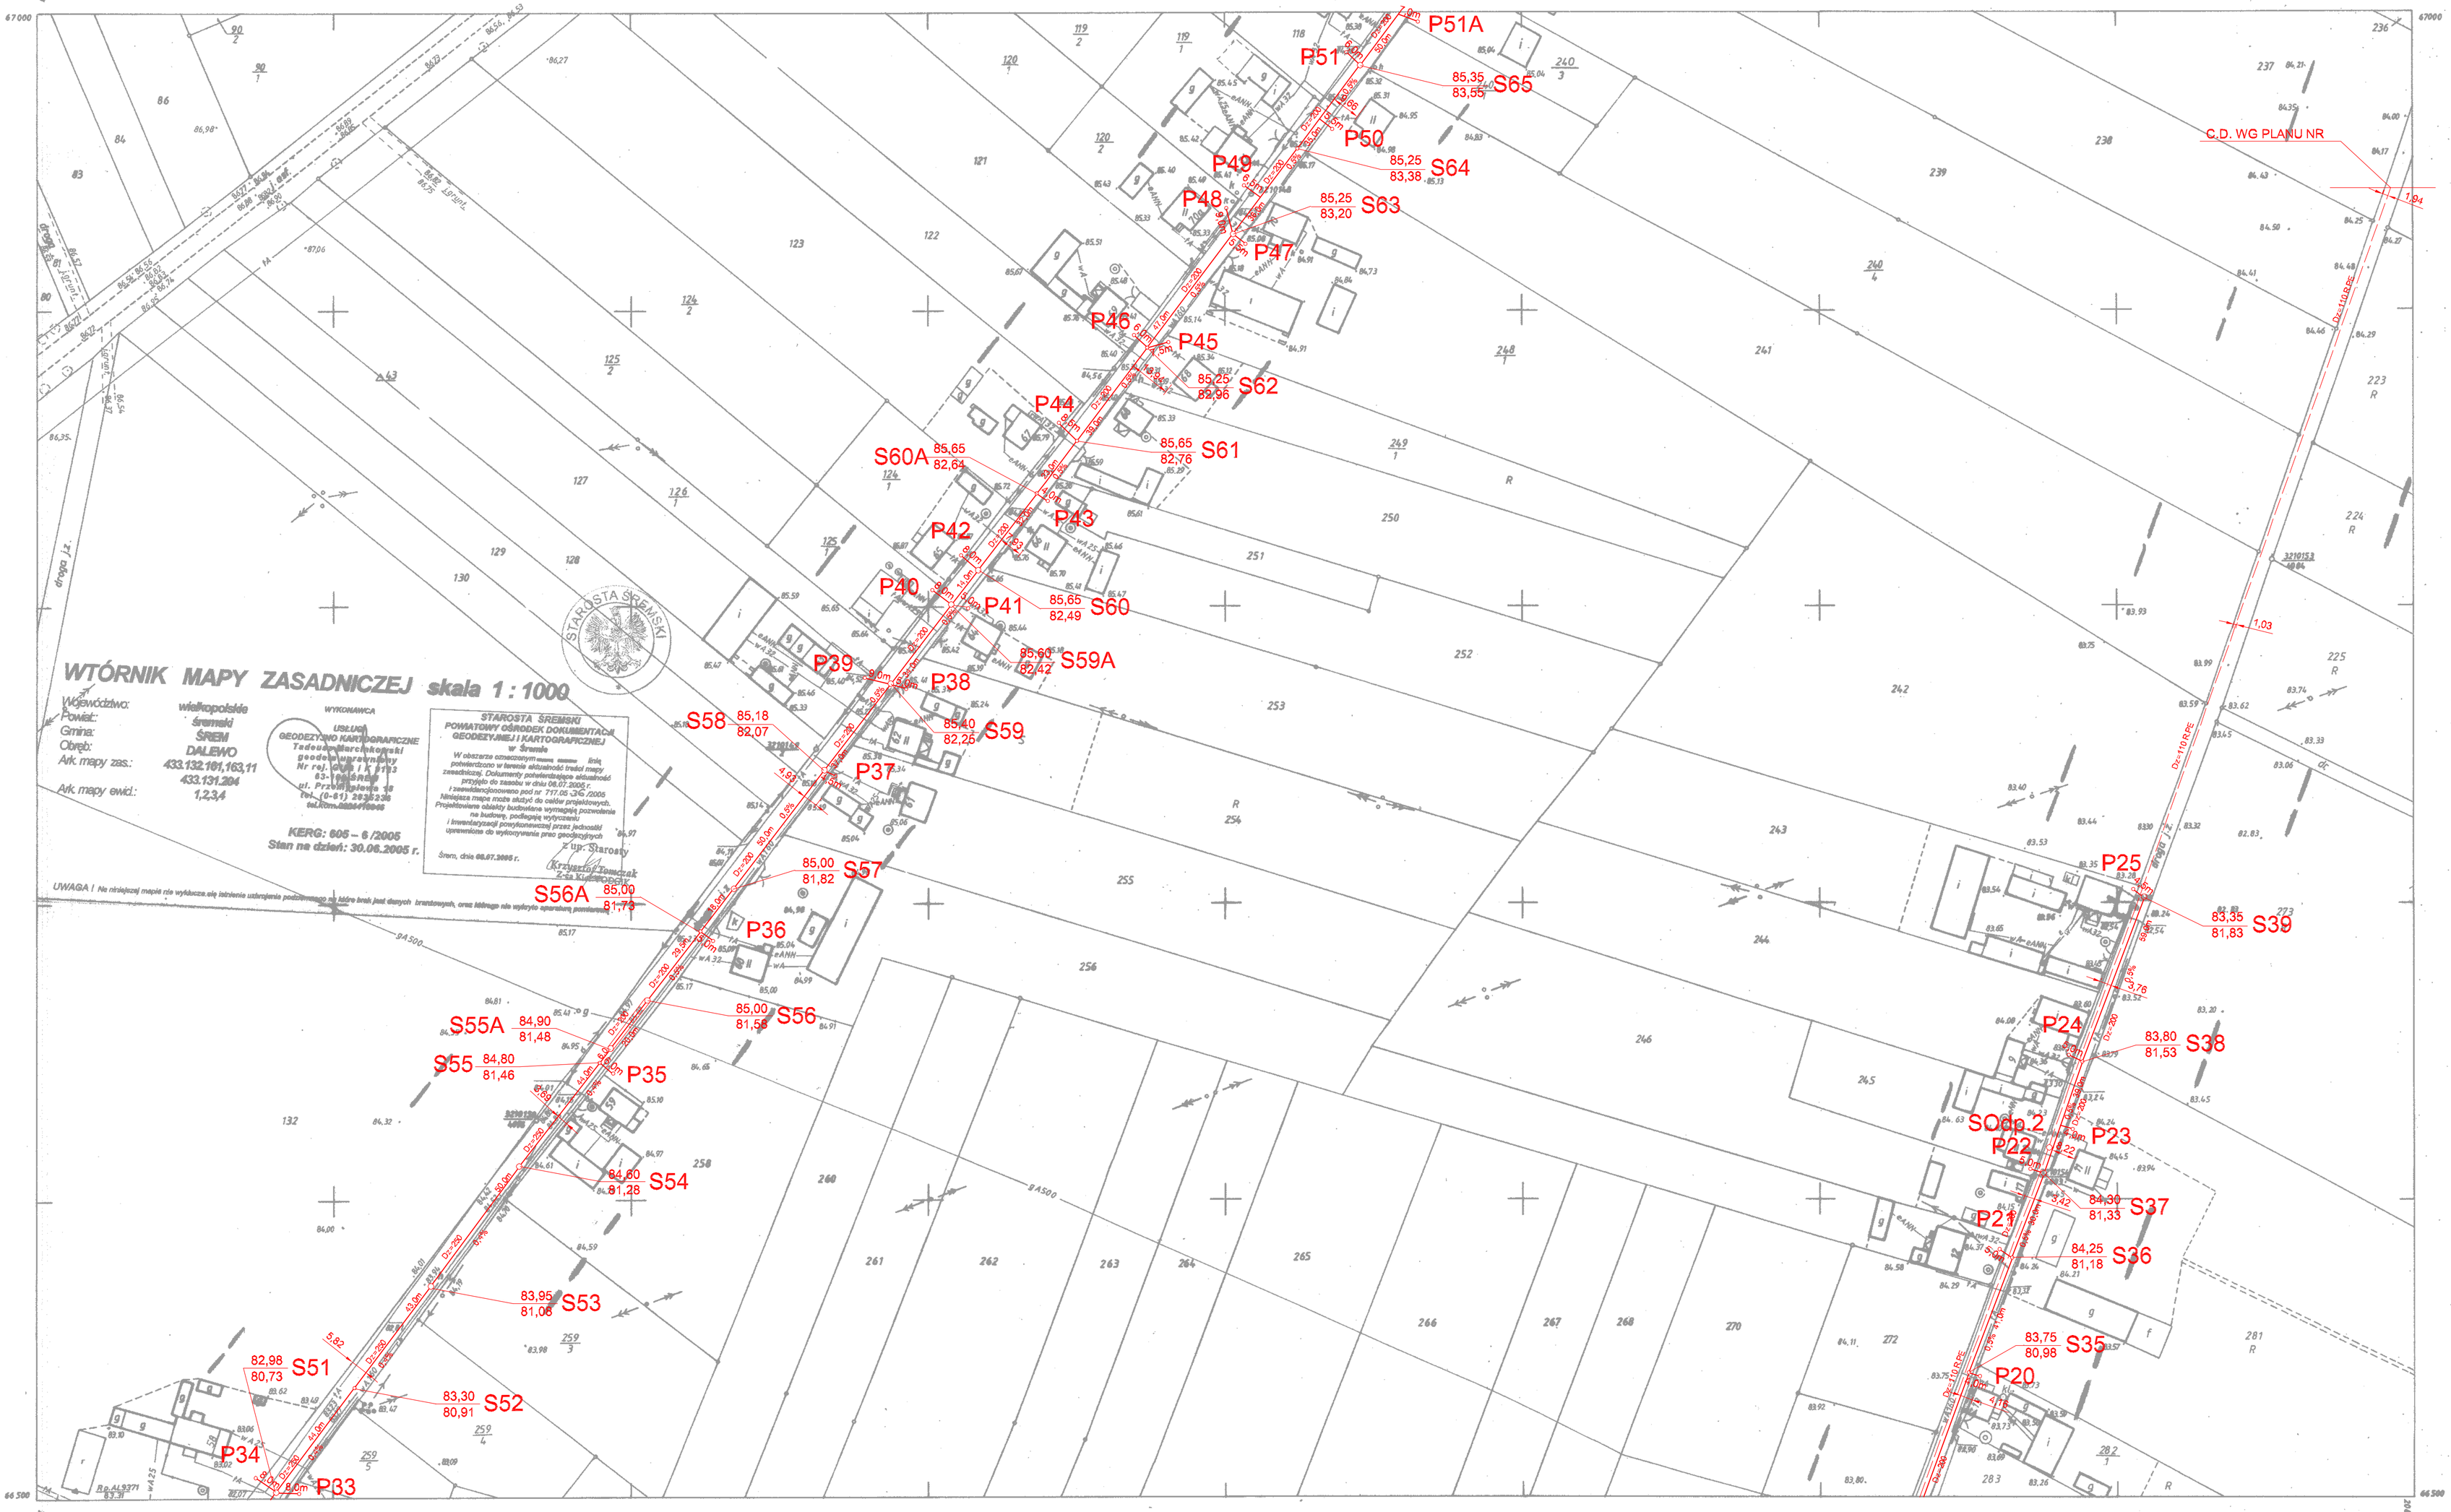

433.132.161
1:1000

MAPA ZASADNICZA
zaktualizowano w 1992r przez
„ROMEX" SPÓŁKA Z O.O.
Poznań ul. Makłakiewicza 12
Roman Garczyński
Uprawnienia geodezyjne

Naniesienia Tematyczne	

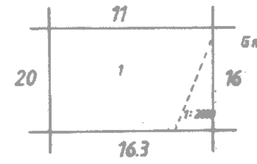

Gm. Śrem woj. poznańskie
1. wieś Dalewo

ZAKŁAD PROJEKTOWO-USŁUGOWY "IWRA" - KOŚCIAN					Zadanie Inwestycyjne: KANALIZACJA ŚCIEKÓW SANITARNYCH	
Projektował	Ryszard Owsianowski	210/90 Pw			Miejscowość: DALEWO	
Opracował	J. Felska					
Opracował					Obiekt: KANALIZACJA ŚCIEKÓW SANITARNYCH	
Opracował						
Opracował					Treść rys.: PLAN SYTUACYJNO -WYSOKOŚCIOWY	Skala: 1:1000
	Imię i nazwisko	Nr upraw.	Data	Podpis		Nr rys.
	Branża: sanitarna w-k					

24.03.95 SB/16-S/41/95
24.02.95