


PLAN SYTUACYJNY ODCINKA UL. KOPERNIKA W ŚREMIE  
- REALIZACJA HM 0+39 - 2+25 W 2009 r.

PROJEKTOWANA NAWIERZCHNIA Z KOSTKI BETONOWEJ  
PROJEKTOWANE STUDIENKI ŚCIEKOWE Z PRZYŁĄCZAMI

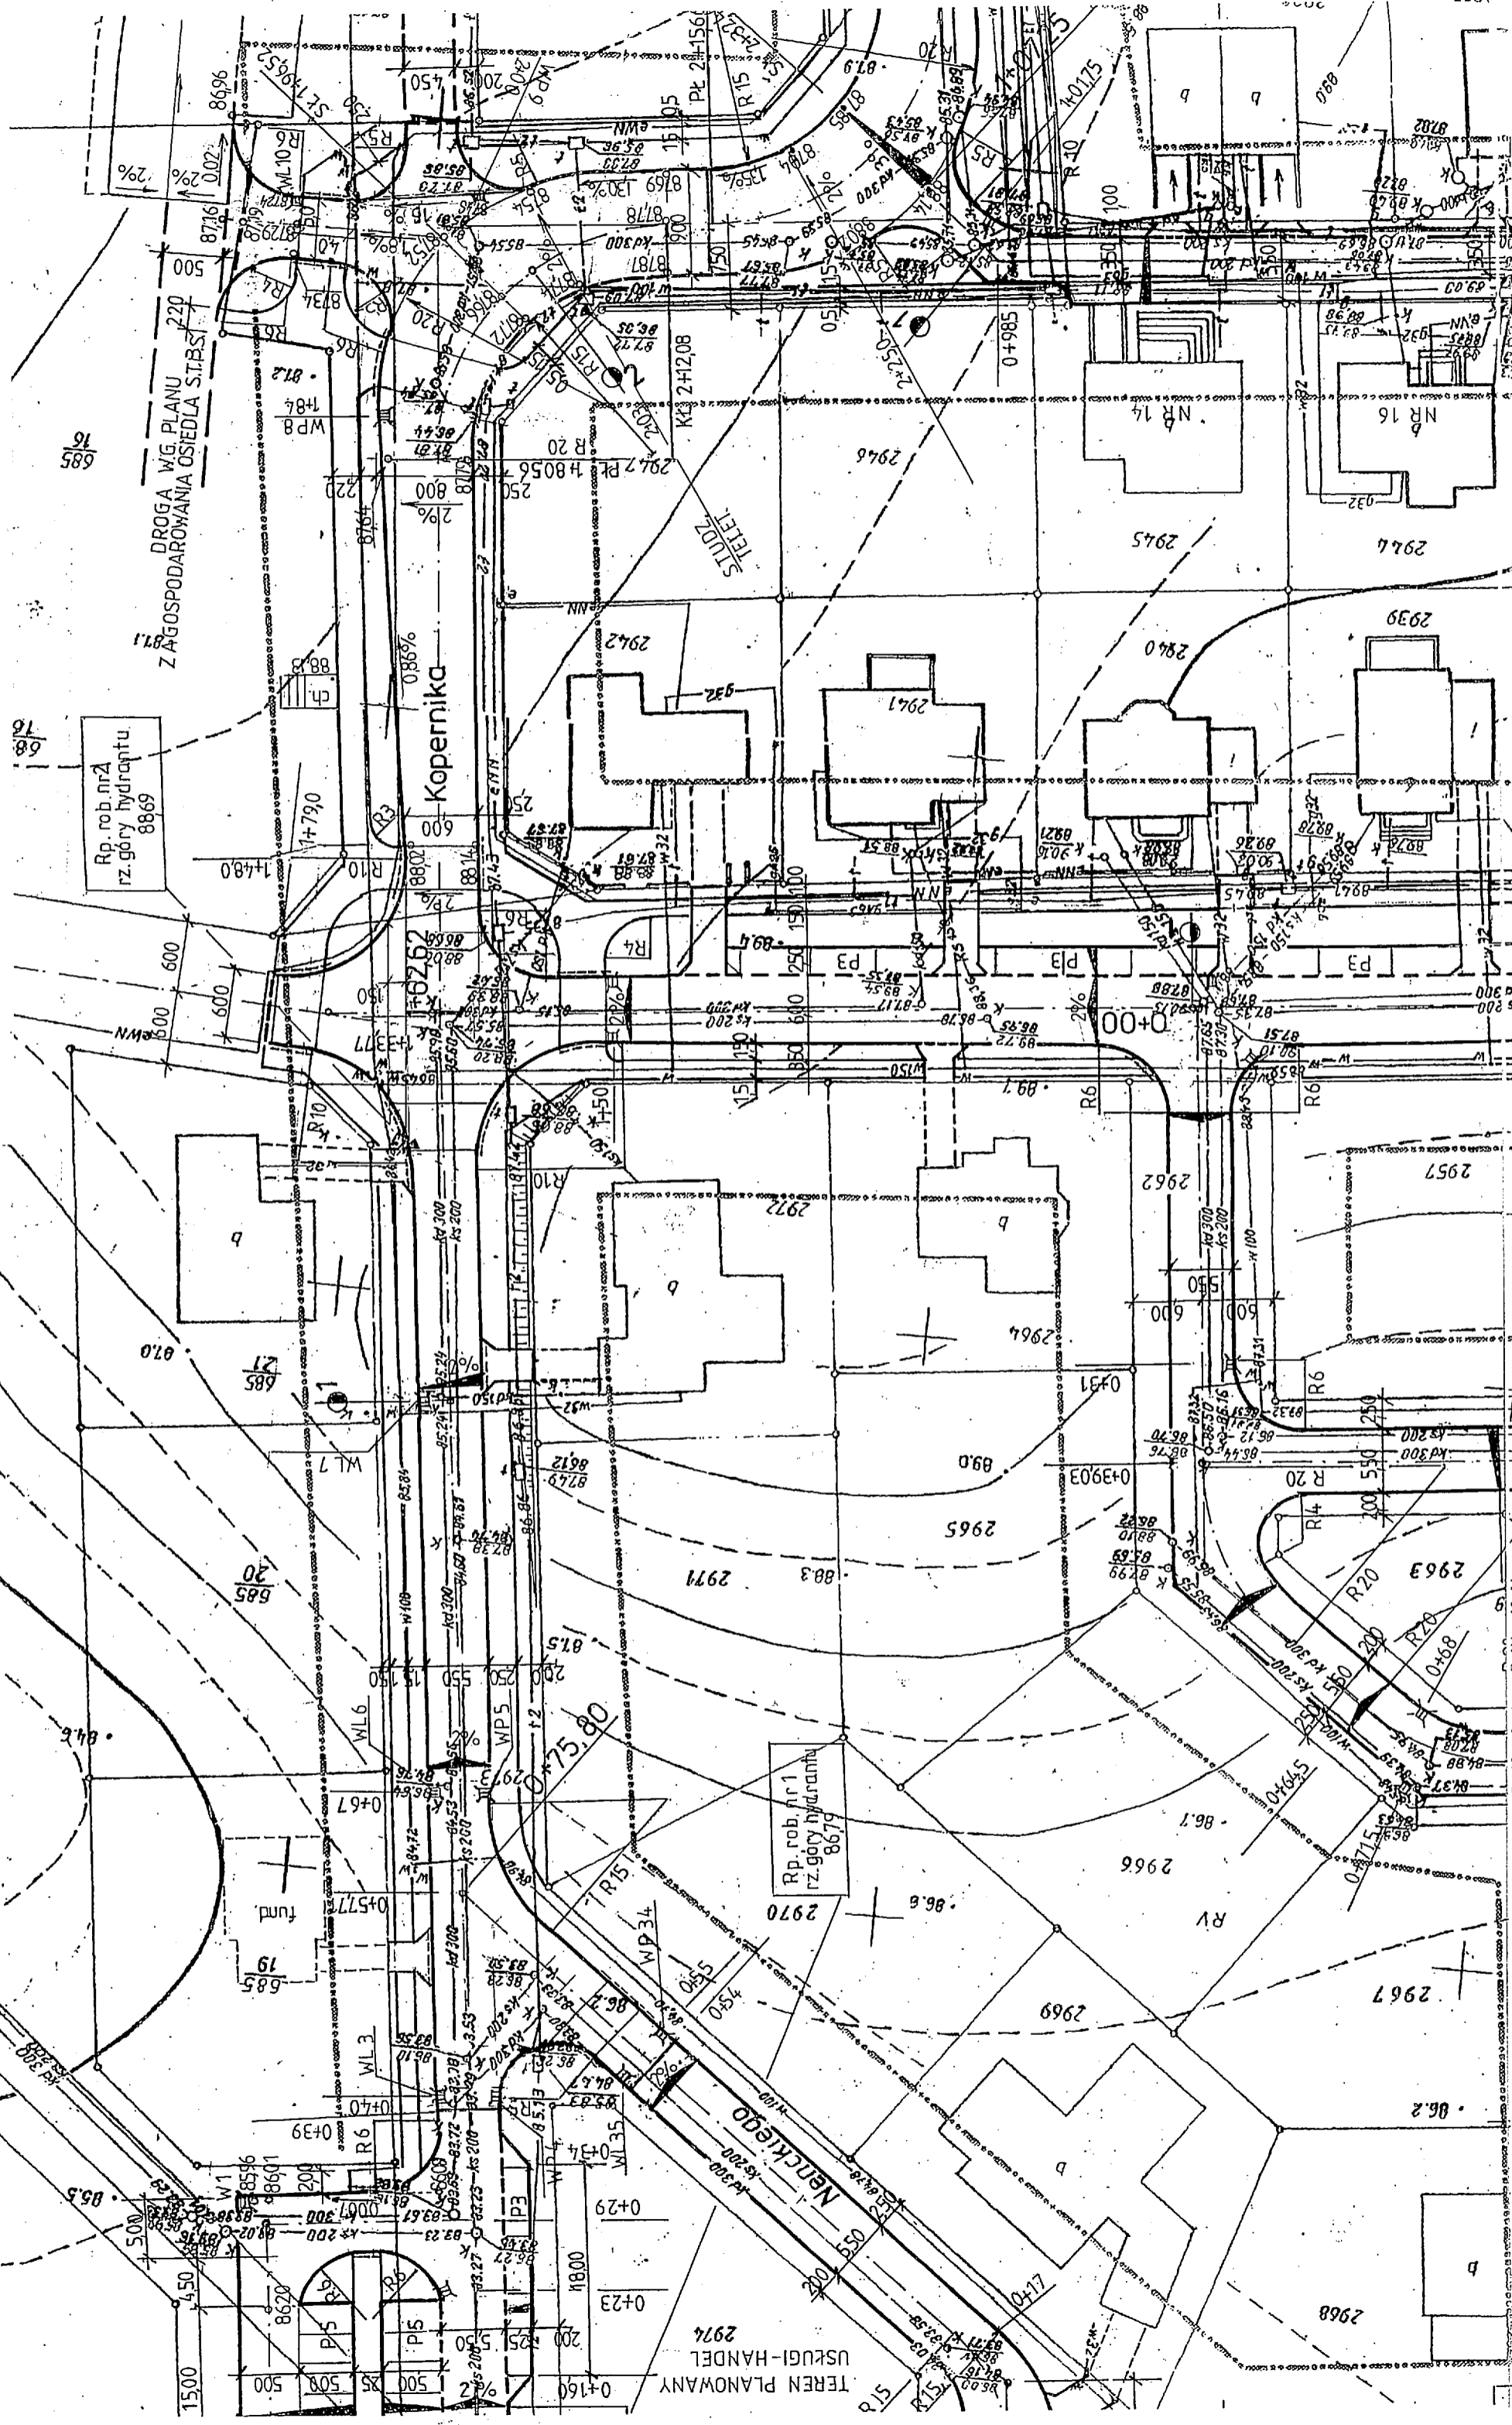

TEREN PLANOWANY  
USKUGI-HANDEL  
2974

Rp. rob. nr1  
rz. góry hydrantu  
8679

Rp. rob. nr2  
rz. góry hydrantu  
8869