


p.p. 78,00 m n.p.m.

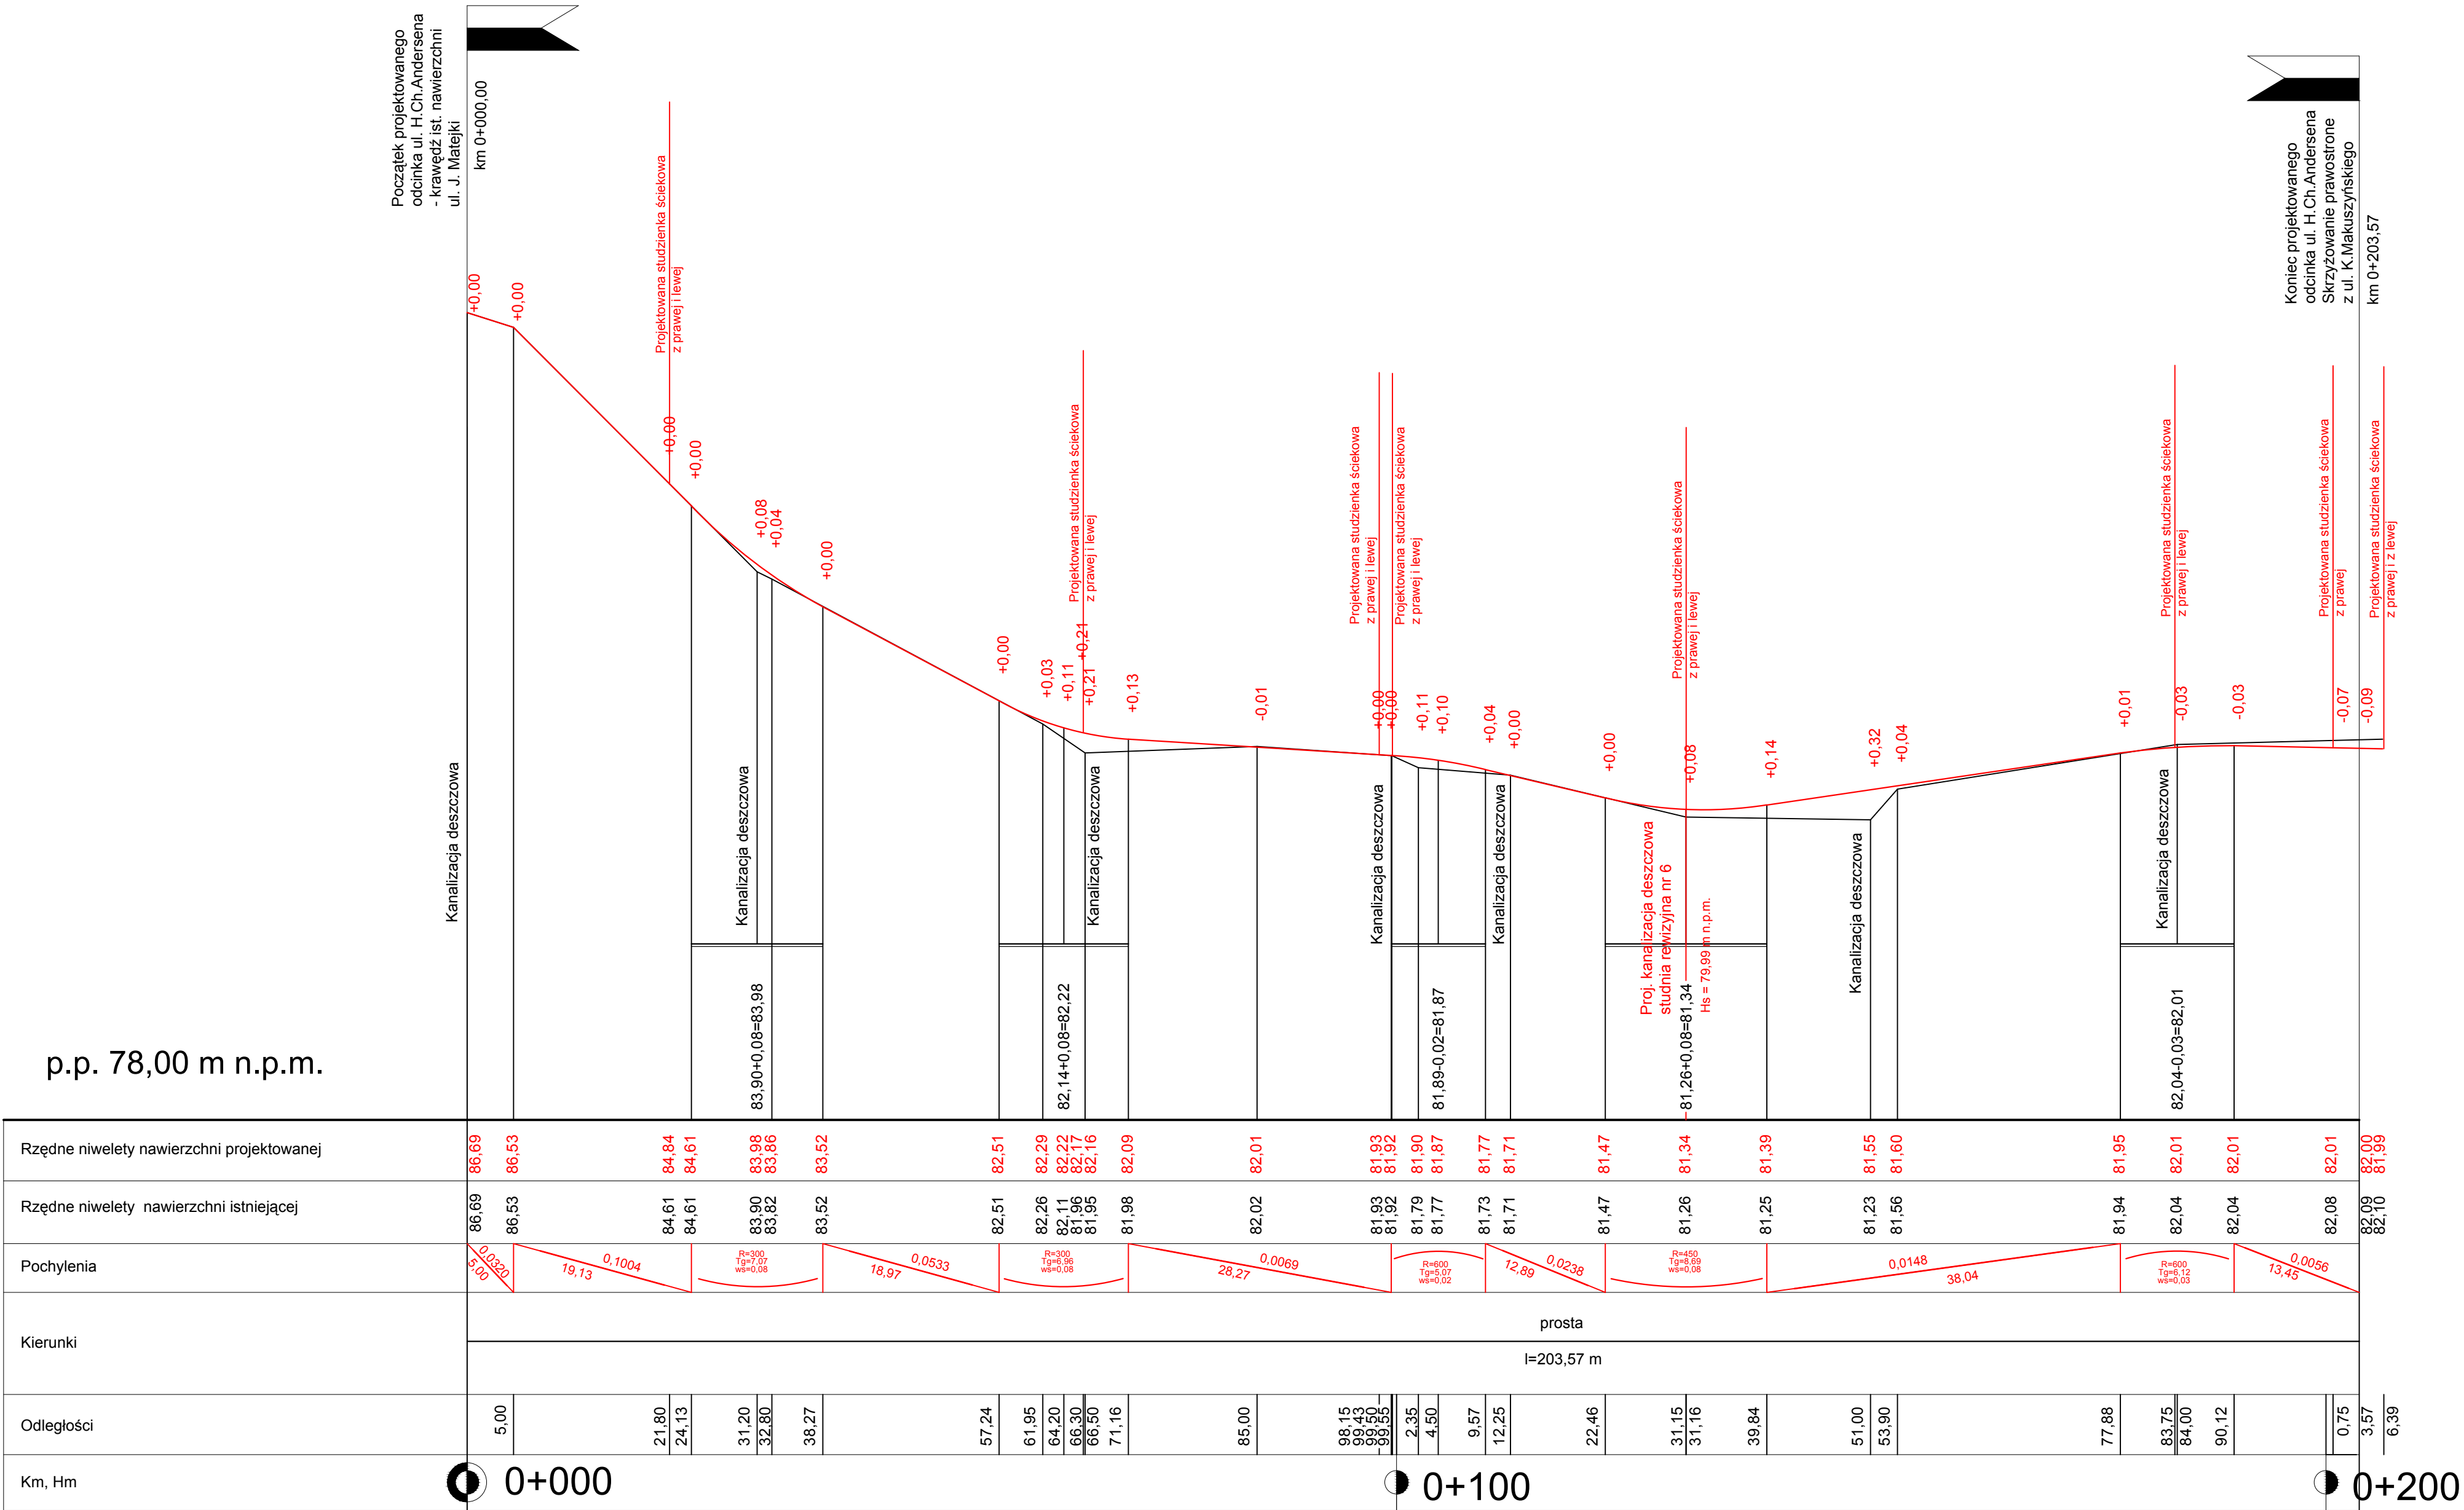

Jednostka projektowa: PRZEDSIĘBIORSTWO DROGOWO-MOSTOWE "DROMOST" Sp. z o.o. Żabno 2A, 63-112 Brodnica		Inwestor: Gmina Śrem 63-100 Śrem, Pl.20 Października 1	
Stadium: Projekt budowlano- wykonawczy	Temat: Przebudowa ulicy Andersena -osiedle Helenki w Śremie	Data: 11.2009	
Skala: 1:50/500	Nazwa rysunku: Przekrój podłużny	Nr rys. 3	
Projekt i opracowanie: inż. Janusz Fajfer mgr inż. Eliza Jankowska mgr inż. Maciej Fajfer mgr inż. Przemysław Adamczak mgr inż. Maciej Kupka mgr inż.Dawid Hausa		Nr Uprawnień: 85/72 WKP/0250/PWOD/07	Podpis: