


RZUT II PIĘTRA - INSTALACJA C.O.

SKALA 1:100

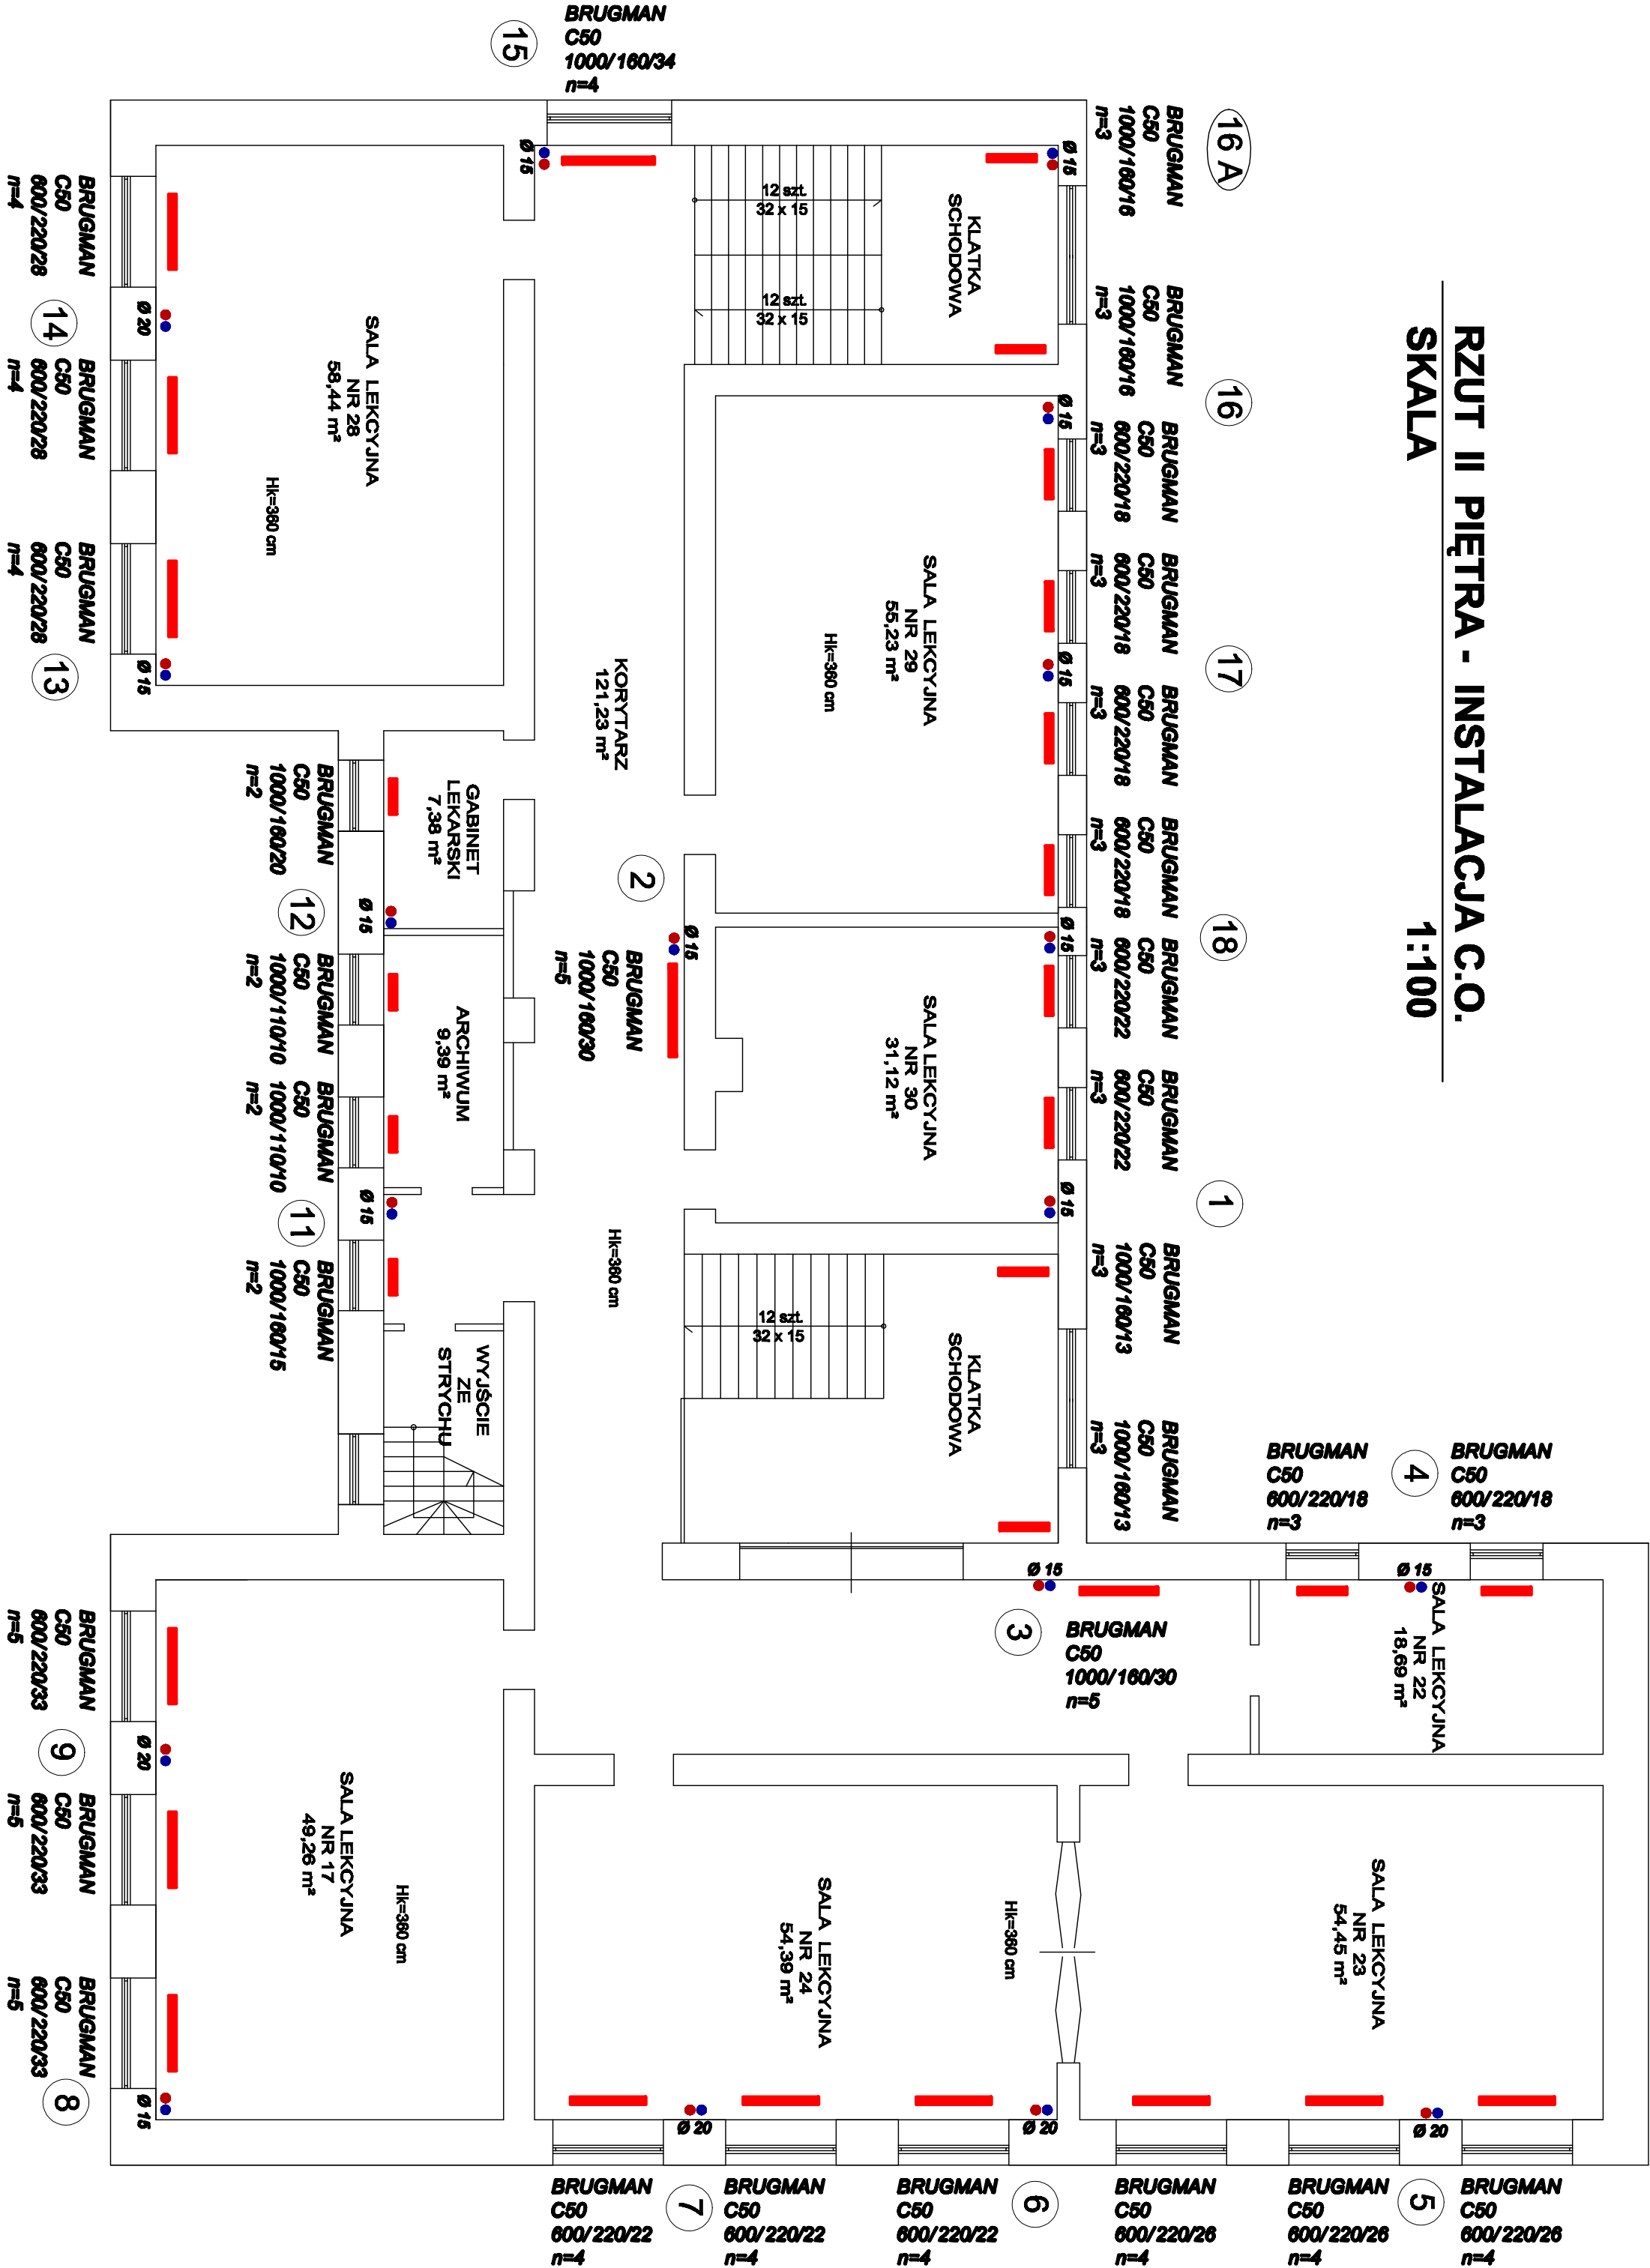

LEGENDA

1 Numeracja pionu instalacji c.o.

Ø 22 Pion instalacji c.o.
Ø 15 Podójście instalacji c.o.

Grzejniki słabowe kolumnowe BRUGMAN typu CLASSIC
n.p. C50 1000/160/8
liczść członów grzejnika
szaność członów grzejnika
wysokość członów grzejnika
rozstaw członów grzejnika

UWAGI

1. Na gęsiach grzejnikowych na zasileniu zamontować zawory, termostaty z nastawą wejścią firmy Oventrop typu K16 z górną termistyczną typy UH1 X1, na pomieszczeniach typu Combi 2. W miejscach ogólnodostępnych stosować górną termistyczną typy UH1 L115 o podwyższonej odporności na zgniatanie
2. Jednostka projektowa - Projektant, NIE WYRAŻA ZGODY na stosowanie samowolnych zmian materiałowych w stosunku do przyjętych w projekcie, dotyczy to w szczególności grzejników, zaworów grzejnikowych, podłogowych i sekcyjnych oraz ich nastaw, pomp obiegowych, kotłów grzewczych oraz pozostałego wyposażenia instalacji i kotłowni, podlegających wyłączeniu, doborowi oraz sprawowaniu i uwzględnieniu parametrów techniczno-hydraulicznych wyrobów i urządzeń n w całościowych obliczeniach hydraulicznych. Stosowanie zmian przyjętych wyrobów na inne bez wiedzy Pracowni projektowej jest niedopuszczalne bez względu na przyczynę zmiany.
3. Wszelkie wątpliwości i pytania kierować od biura projektowego tel./fax. 67-215-20-25

SAMOWOLNE DOKONYWANIE ZMIAN JEST NARUSZENIEM PRAW AUTORSKICH

Ponadto za samowolne wprowadzenie zmian wyżej opisanych w trakcie realizacji inwestycji. Jednostka Projektowa - Projektant nie ponosi odpowiedzialności oraz **nie udziela gwarancji i rekompila na wykonany projekt.**

STUDIO PROJEKTU BUDOWLANEGO FILAR		
-----------------------------------	--	--

64-920 Pila, ul. Okrzei 14

Investor: Gmina Śrem

63-100 Śrem, pl. 20 Października 1

Obiekt: Gimnazjum nr 2 w Śremie, ul. Szkolna 4

Pracownia SPB FILAR

Treść rys.: Rzut II piętra - instalacja c.o.

Data oprac.: 10.2010

Pracownik: mgr inż. Jarosław Liberański

Projektant: mgr inż. Jarosław Liberański

Wykonawca: mgr inż. Jarosław Liberański

Opis: Rzut II piętra - instalacja c.o.

Opis: Rzut II piętra - instalacja c.o.

Opis: Rzut II piętra - instalacja c.o.

Nr rys. 4

Skala 1:100

Brzoz Saniarna

Opis: Rzut II piętra - instalacja c.o.