


RZUT I PIĘTRA - INSTALACJA C.O.

SKALA 1:100

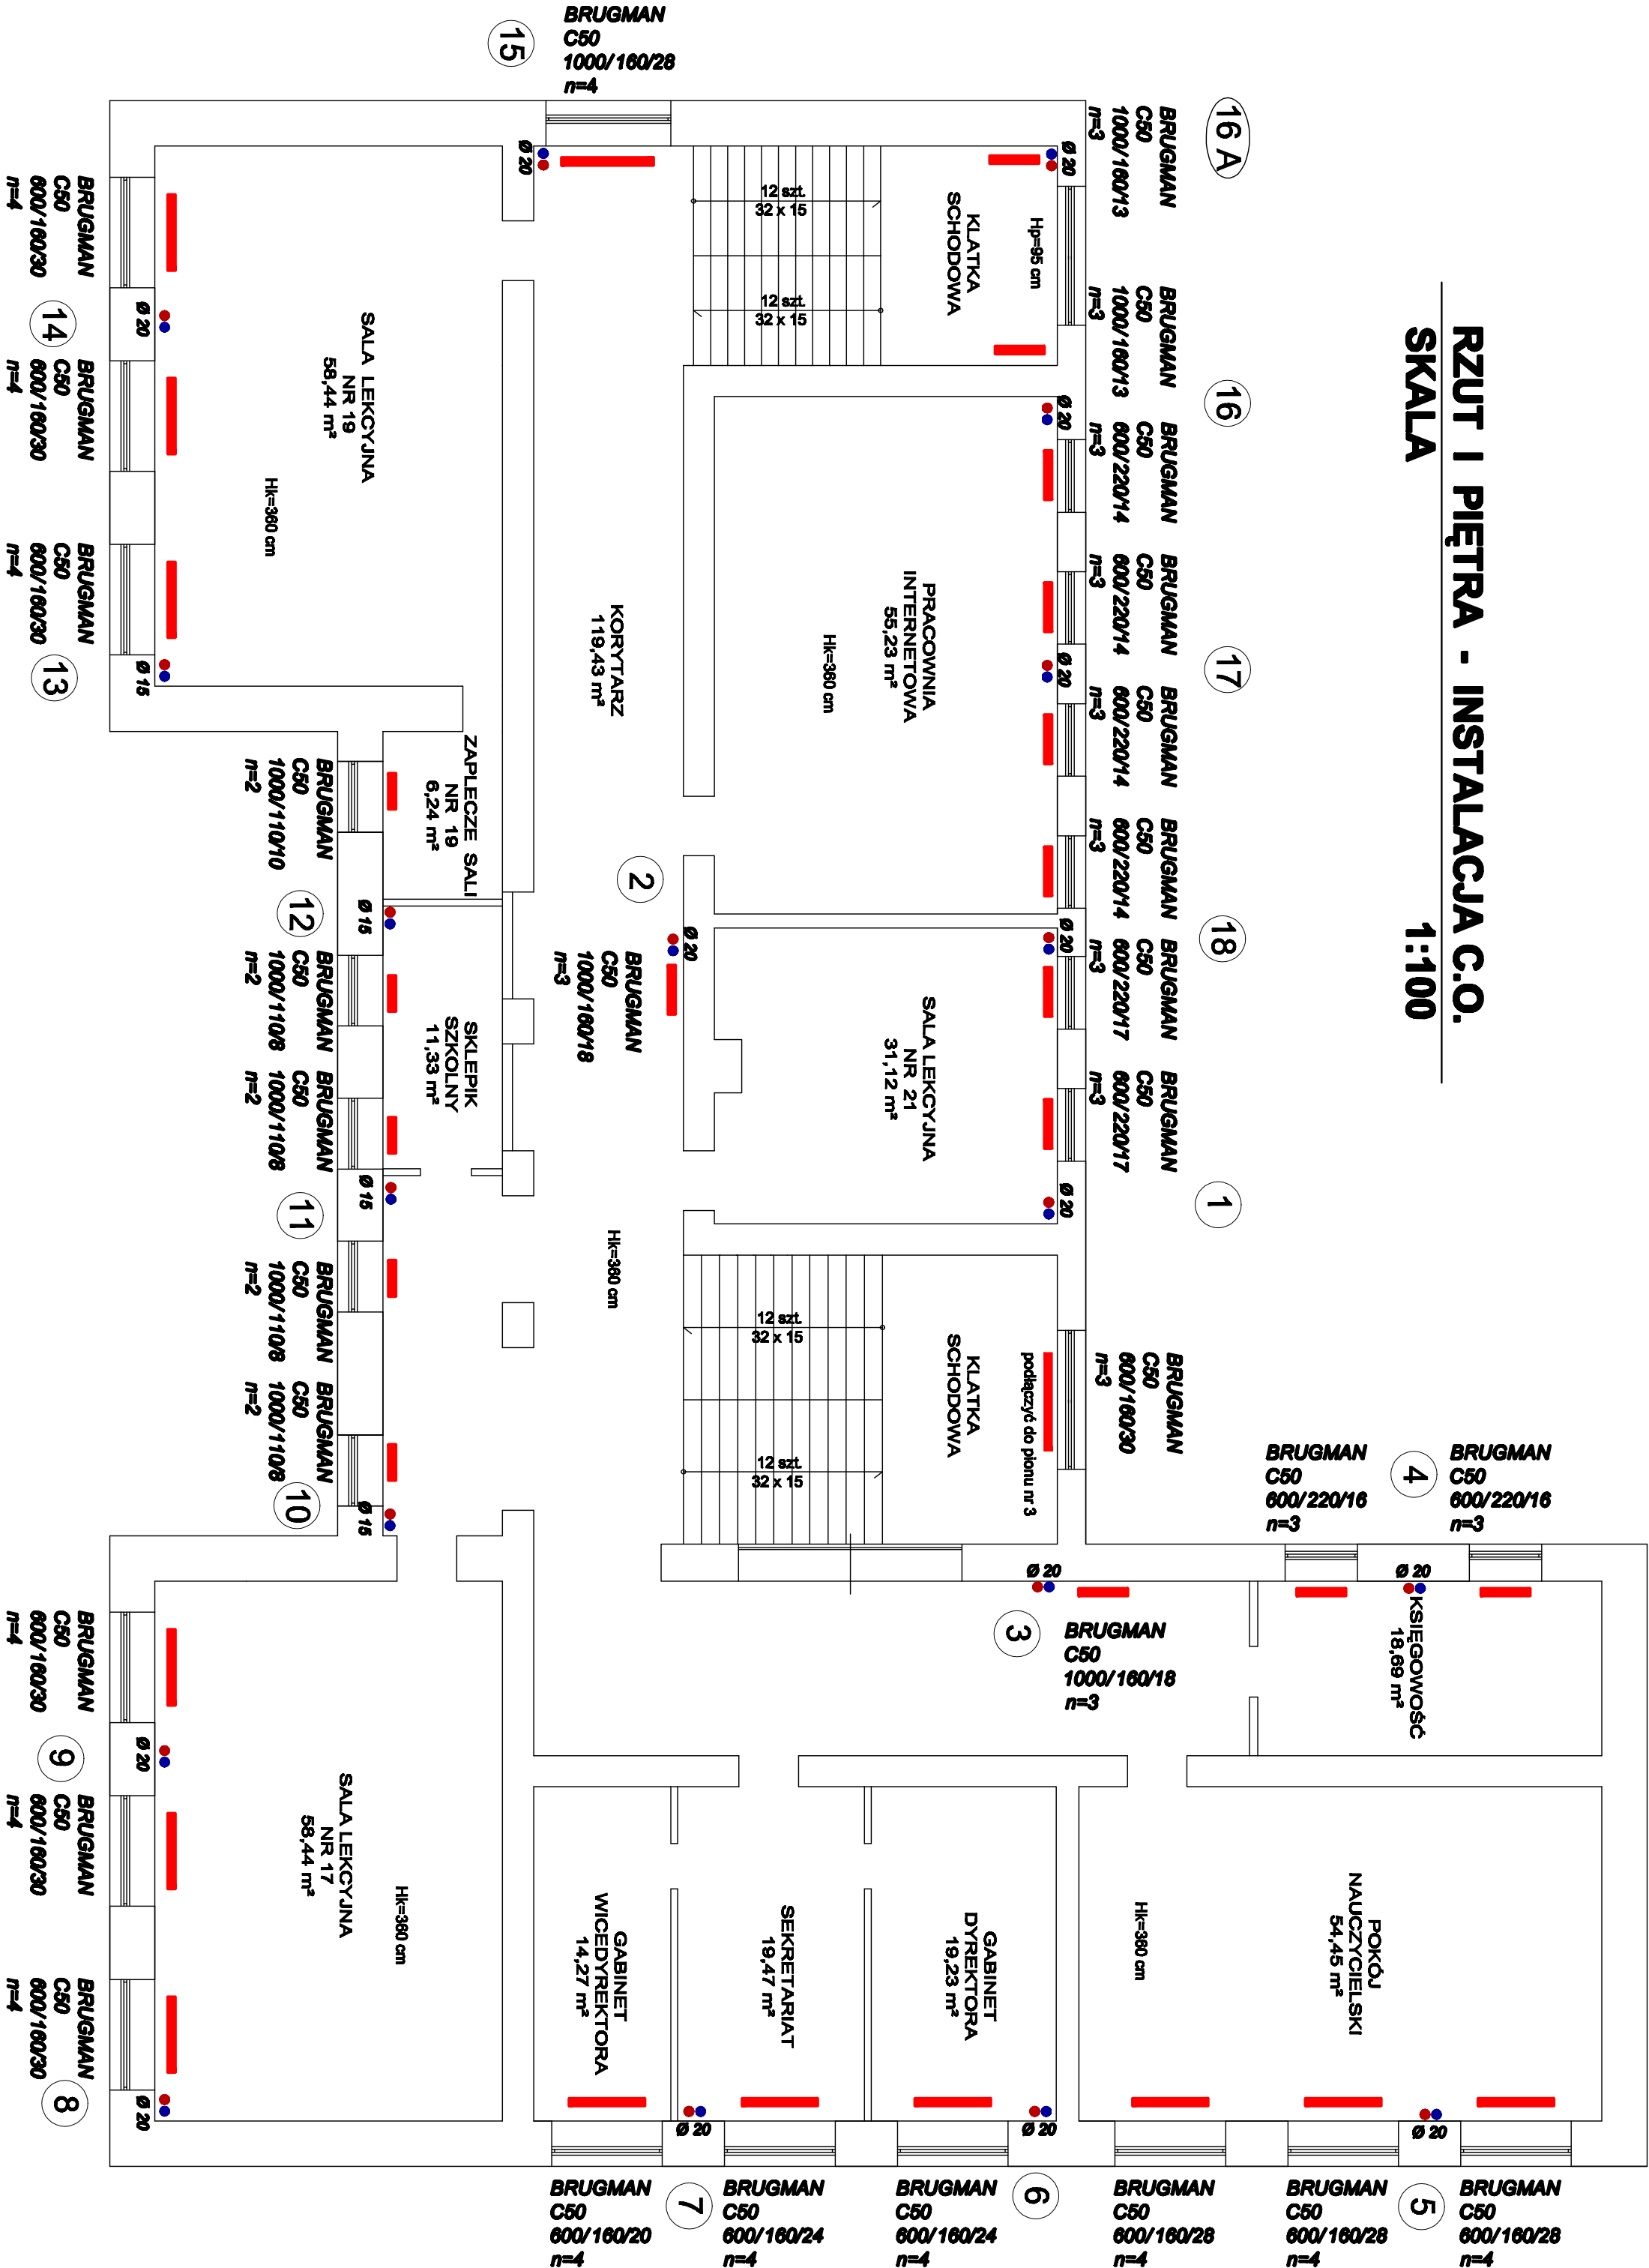


LEGENDA

1 Numeracja pionu instalacji c.o.

Ø 22 Podłogowa instalacja c.o.

Ø 16 Podłogowa instalacja c.o.

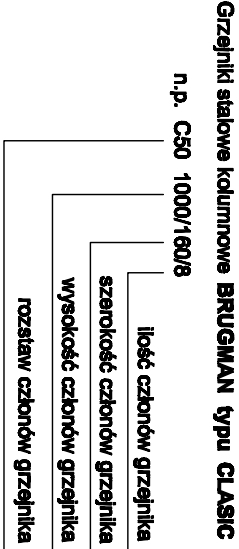

UWAGI

1. Na planach grzejników na zasilaniu zamontować zawory termostatyczne z nastawą występną 1mwy Owentop typu AV8 z głowicą termostatyczną typu Uni KH na powrocie typu Corni 2. W miejscach ogólnodostępnych stosować głowice termostatyczne typu Uni LHB o podwyższonej odporności na zginięcie
2. Jednostka projektowa - Projektant, NIE WYKRAZA ZGODY na stosowanie samowolnych zmian materiałów w stosunku do przyjętych w projekcie, dotyczy to w szczególności grzejników, zaworów grzejnikowych, podobnońców i sekcyjnych oraz ich zestawów, pomp obiegowych, kotłów grzewczych oraz pozostałego wyposażenia instalacji i ich instalacji, podłączających wyliczaniu, doborowi oraz sprawności i uwzględnieniu parametrów techniczno-hydraulicznych wyników urządzeń i w całościowych obliczeniach hydraulicznych. Stosowanie zmian przyjętych wyników na inne bez wiedzy Pracowni projektowej jest niedopuszczalne bez względu na przyczynę zmiany.

SAMOWOLNE DOKONYWANIE ZMIAN JEST NARUSZENIEM PRAW AUTORSKICH

Ponadto za samowolne wprowadzenie zmian wyżej opisanych w treści realizacji inwestycji, jednostka projektowa - Projektant nie ponosi odpowiedzialności oraz udziela gwarancji i rękojmi na wykonany projekt.

3. Wszelkie wątpliwości i pytania kierować od biura projektowego tel./fax. 67-215-50-25

STUDIO PROJEKTU BUDOWLANEGO FILAR		
64-920 Pila, ul. Okrzei 14		

Faza Proj. Bud.-Wyk.	Investor: Gmina Śrem 63-100 Śrem, pl. 20 Października 1	Nr rys. 3
Pracownia SPB FILAR	Objekt: Gimnazjum nr 2 w Śremie, ul. Szkolna 4	Skala 1:100

Data oprac. 10.2010	Treść rys: Rzut I piętra - instalacja c.o.	Pracownik mgr inż. Jolanta Kujawa Upr. Bud. G19-54030406/79 do wykonania i nadzoru nad budowlą w zakresie sieci i instalacji sanitarnych	Opis prac mgr inż. Jolanta Kujawa Upr. Bud. 240106/PRO-0008 w zakresie instalacji sanitarnych w zakresie sieci i instalacji sanitarnych	Opis prac mgr inż. Jolanta Kujawa Upr. Bud. 240106/PRO-0008 w zakresie instalacji sanitarnych w zakresie sieci i instalacji sanitarnych
Opis prac mgr inż. Jolanta Kujawa	