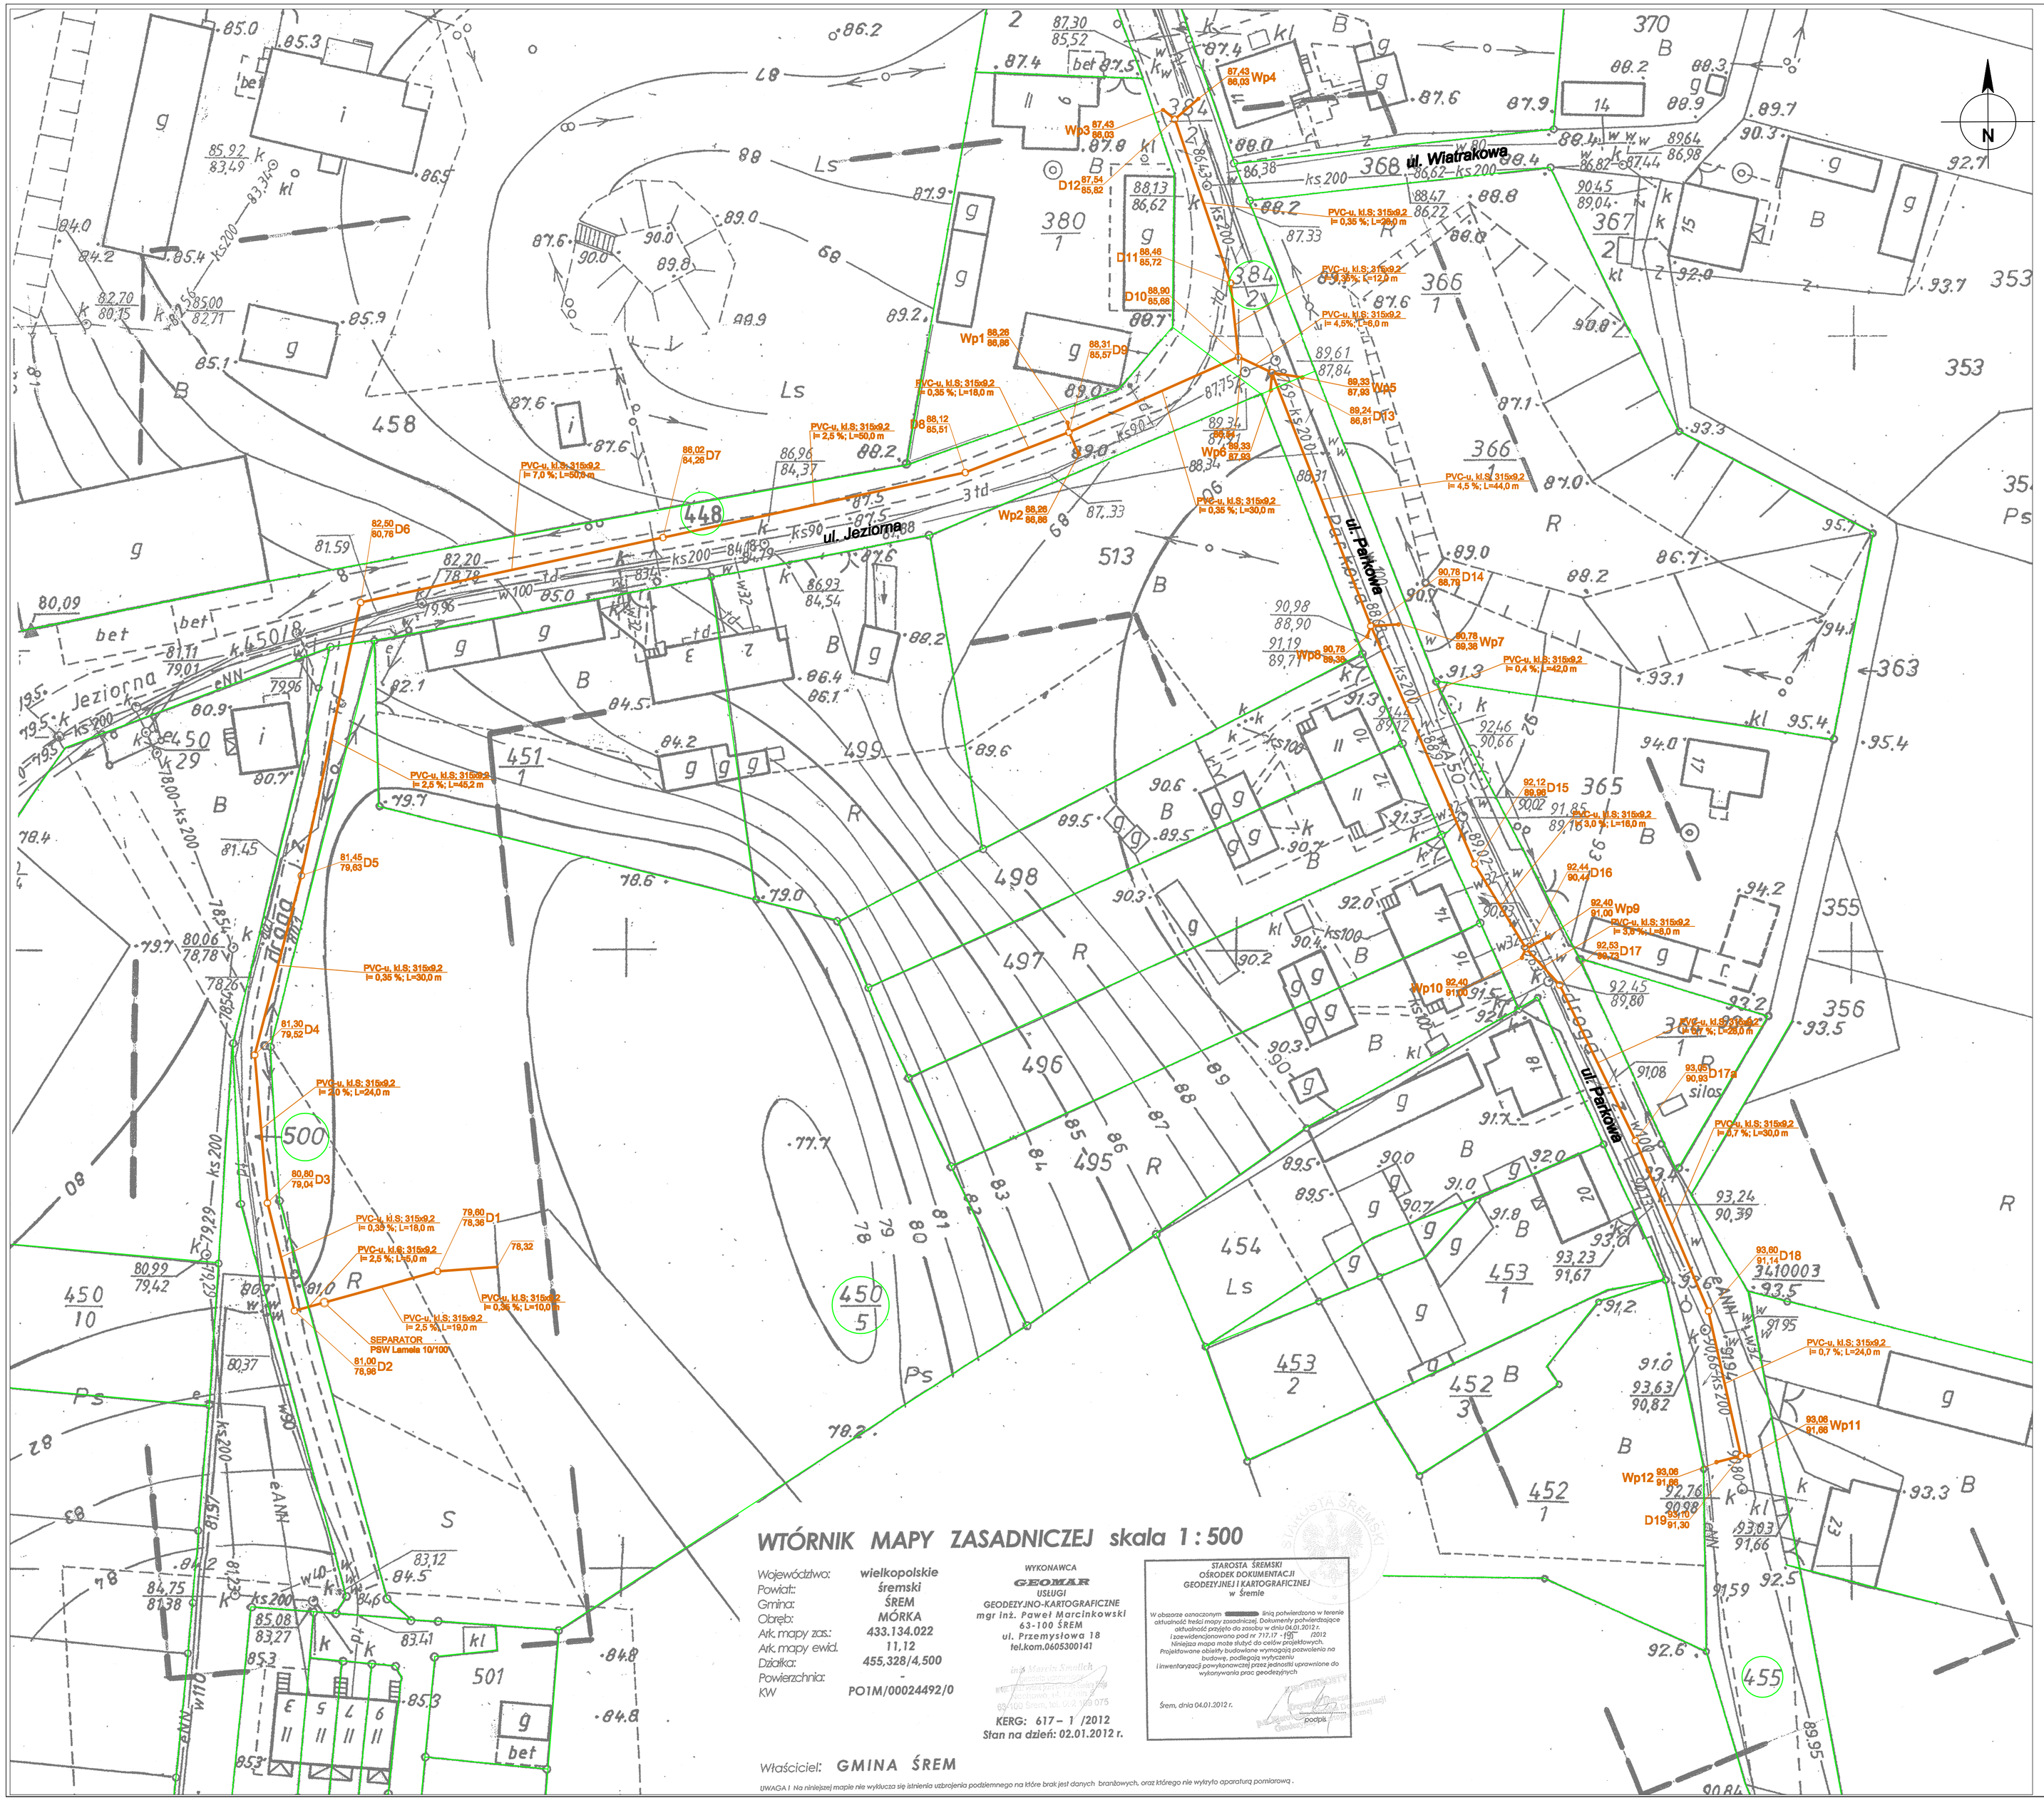

WTÓRNIK MAPY ZASADNICZEJ skala 1 : 500

Województwo:	wielkopolskie
Powiat:	śremski
Gmina:	ŚREM
Obręb:	MÓRKA
Ark. mapy zas.:	433.134.022
Ark. mapy ewid.	11,12
Działka:	455,328/4,500
Powierzchnia:	-
KW	PO1M/00024492/0

WYKONAWCA
GEOMAR
USŁUGI
GEODEZYJNO-KARTOGRAFICZNE
mgr inż. Paweł Marcinkowski
63-100 ŚREM
ul. Przemysłowa 18
tel.kom.0605300141

KERG: 617– 1 /2012
Stan na dzień: 02.01.2012 r.

STAROSTA ŚREMSKI
OŚRODEK DOKUMENTACJI
GEODEZYJNEJ I KARTOGRAFICZNEJ
w Śremie

W obszarze oznaczonym [redacted] linią potwierdzono w terenie aktualność treści mapy zasadniczej. Dokumenty potwierdzające aktualność przyjęto do zasobu w dniu 04.01.2012 r. i zoewidencjonowano pod nr 717.17 - 1/2012 Niniejsza mapa może służyć do celów projektowych. Projektowane obiekty budowlane wymagają pozwolenia na budowę, podlegają wytyczeniu i inwentaryzacji powykonawczej przez jednostki uprawnione do wykonywania prac geodezyjnych

Śrem, dnia 04.01.2012 r.

podpis

Właściciel: GMINA ŚREM

UWAGA ! Na niniejszej mapie nie wyklucza się istnienia uzbrojenia podziemnego na które brak jest danych branżowych, oraz którego nie wykryto aparaturą pomiarową .

LEGENDA:

93,06 / 91,66 Wp11 — Projektowany wpust uliczny z przykanalikiem

93,60 / 91,14 D18 — Projektowana kanalizacja deszczowa

GLOB-PROJEKT
BIURO USŁUG PROJEKTOWYCH
ADRES DO KORESPONDENCJI:
UL. KACZEŃCOWA 6
60-175 POZNAŃ

ADRES PRACOWNI:
UL. PALACZA 120E/4
60-278 POZNAŃ
TEL: 61/ 662 13 56
FAX: 61/ 867 80 82
E-MAIL: globprojekt@wp.pl

Inwestor:	Gmina Śrem Plac 20 Października 1, 63-100 Śrem	Data: 03.2012
Zamawiający:	Gmina Śrem Plac 20 Października 1, 63-100 Śrem	

Obiekt:
BUDOWA KANALIZACJI DESZCZOWEJ W UL. PARKOWEJ W MÓRCE
(DZ. NR 384/2, 448, 455, 500, 450/5)

Branża: SANITARNA

Stanowisko:	Imię i nazwisko:	Nr uprawnień:	Specjalność:	Podpis:
Projektant:	mgr inż. Przemysław Dymalski	438/87/PW	Sanitarna	
Opracował:	inż. Jarosław Dymalski		Sanitarna	
Sprawdzający:	mgr inż. Małgorzata Dymalska	803/PW/94	Sanitarna	

Treść rysunku:	PLAN SYTUACYJNY	Skala: 1:500
Stadium:	PROJEKT BUDOWLANY	Nr rys.: 1