



km 0,0 + 8,90

W = 3,94 m<sup>2</sup>  
N = 0,02 m<sup>2</sup>

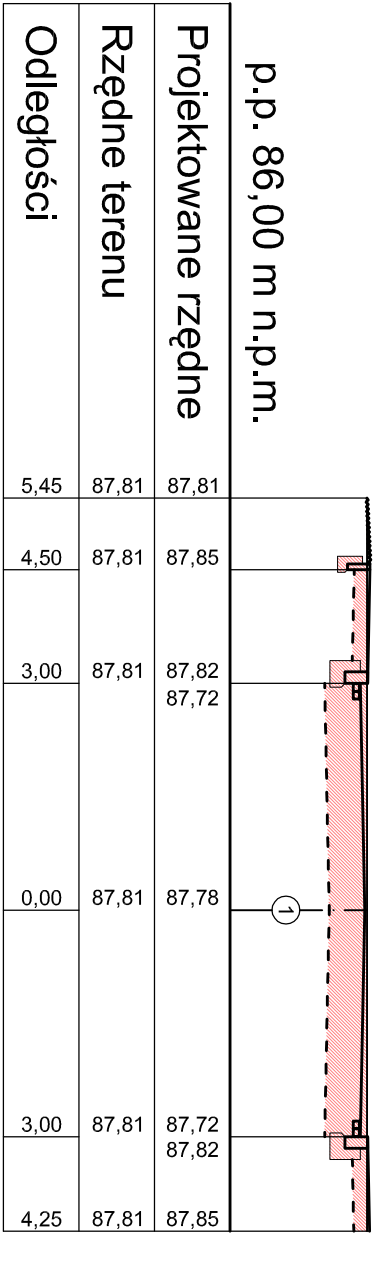


km 0,0 + 53,70

W = 5,41 m<sup>2</sup>  
N = 0,00 m<sup>2</sup>

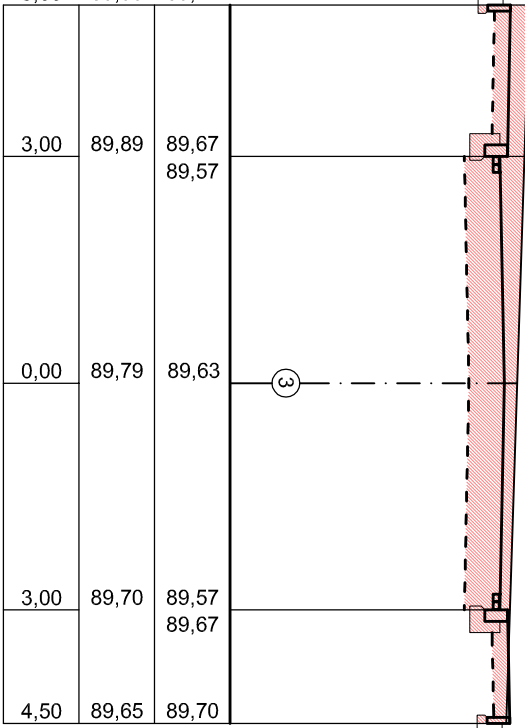


km 0,0 + 86,90

W = 3,72 m<sup>2</sup>  
N = 0,00 m<sup>2</sup>

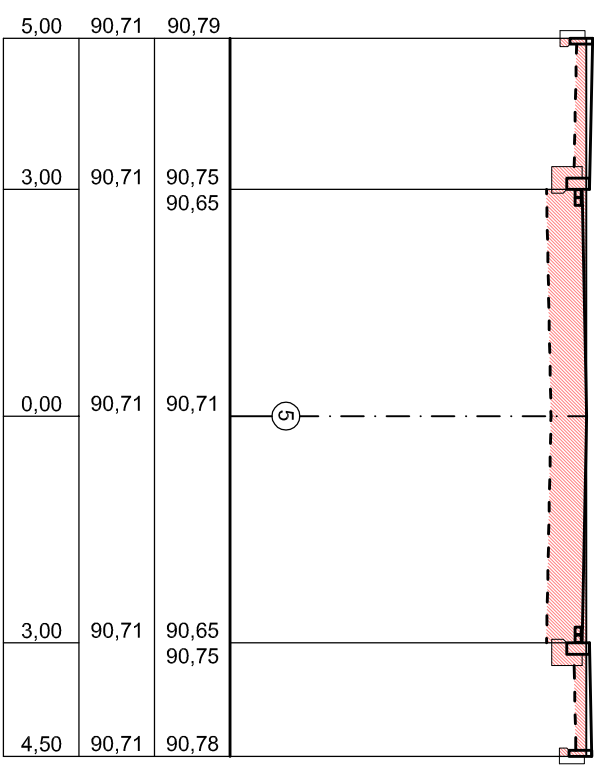


km 0,1 + 25,43

W = 4,20 m<sup>2</sup>  
N = 0,00 m<sup>2</sup>

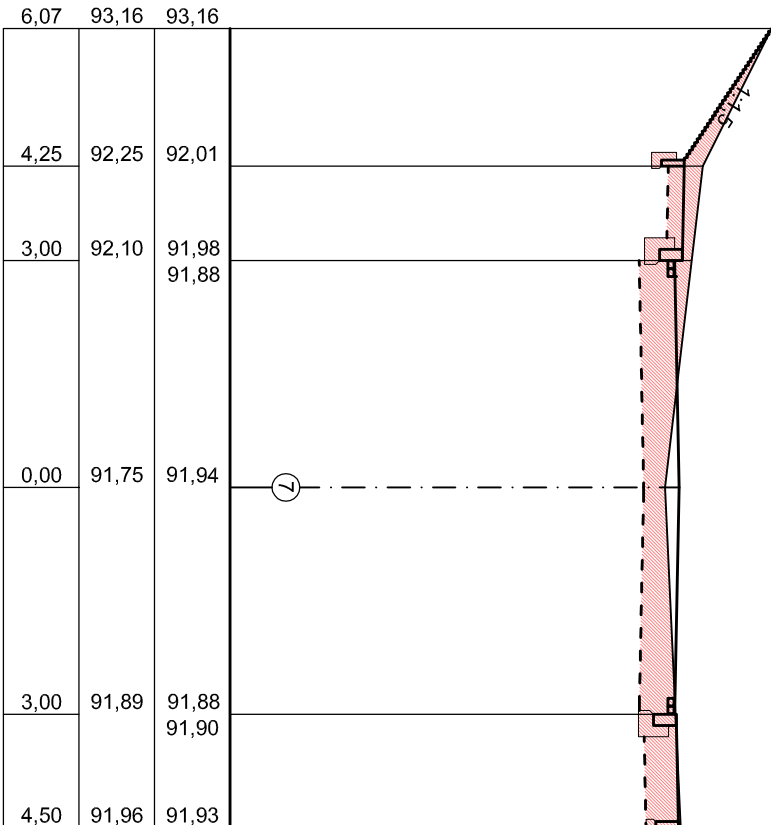


km 0,1 + 53,77

W = 4,92 m<sup>2</sup>  
N = 0,00 m<sup>2</sup>

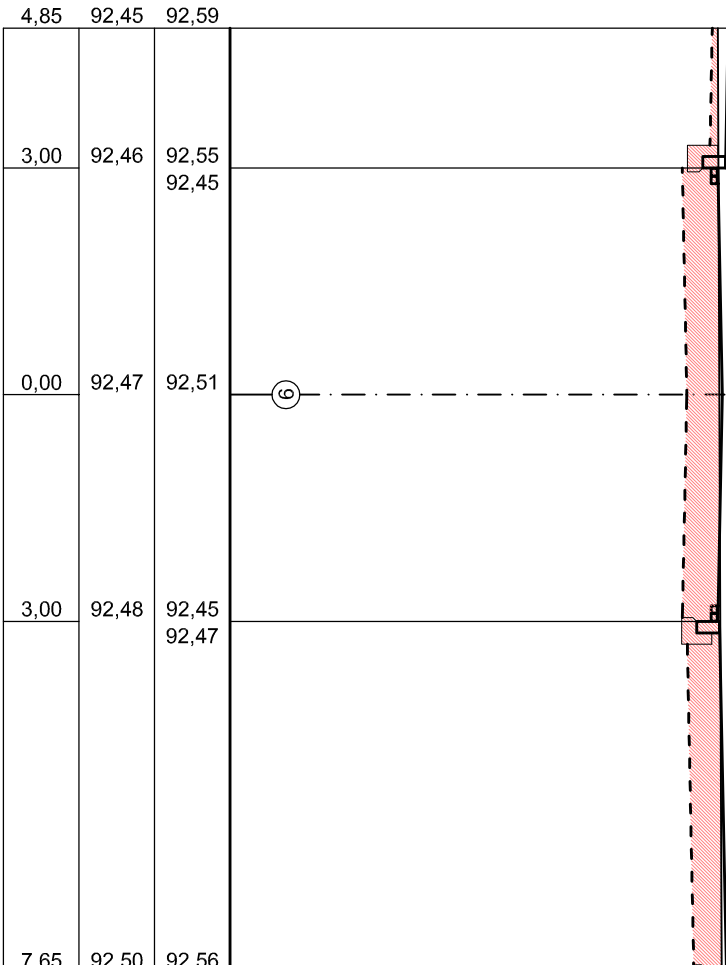


km 0,1 + 94,58

W = 4,94 m<sup>2</sup>  
N = 0,00 m<sup>2</sup>

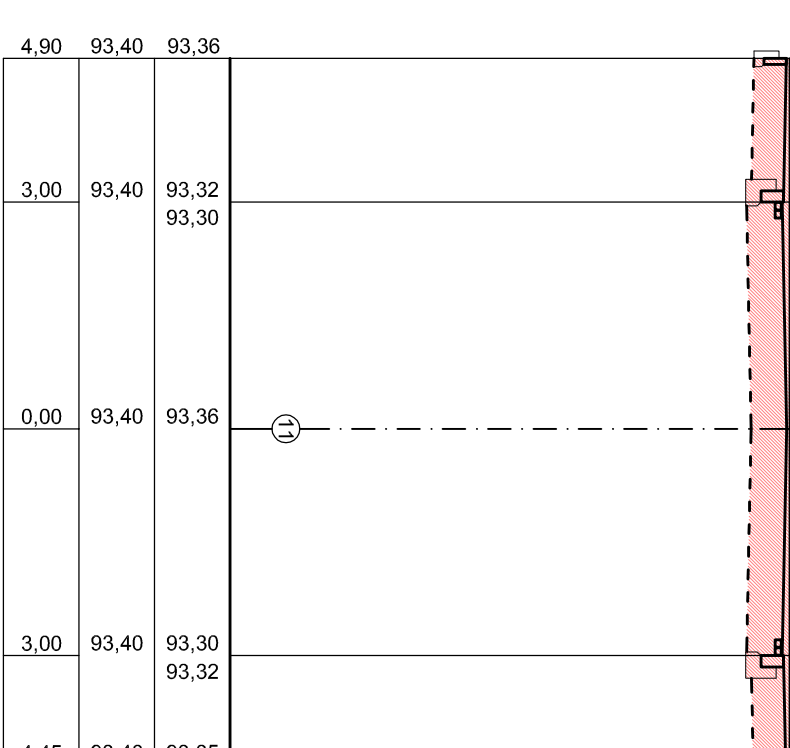


km 0,2 + 37,93

W = 2,22 m<sup>2</sup>  
N = 0,16 m<sup>2</sup>

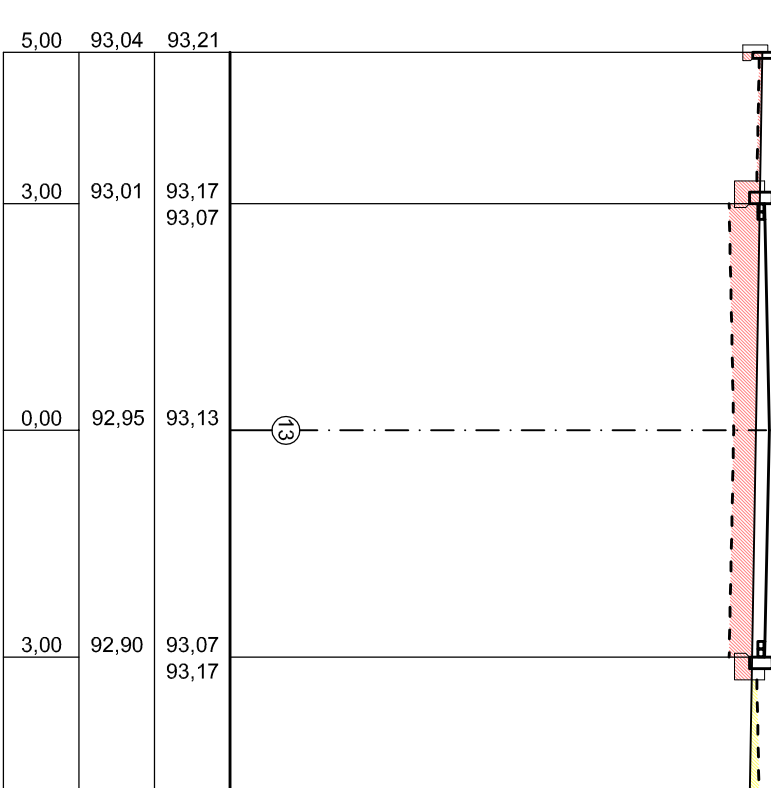


km 0,0 + 27,50

W = 6,70 m<sup>2</sup>  
N = 0,00 m<sup>2</sup>

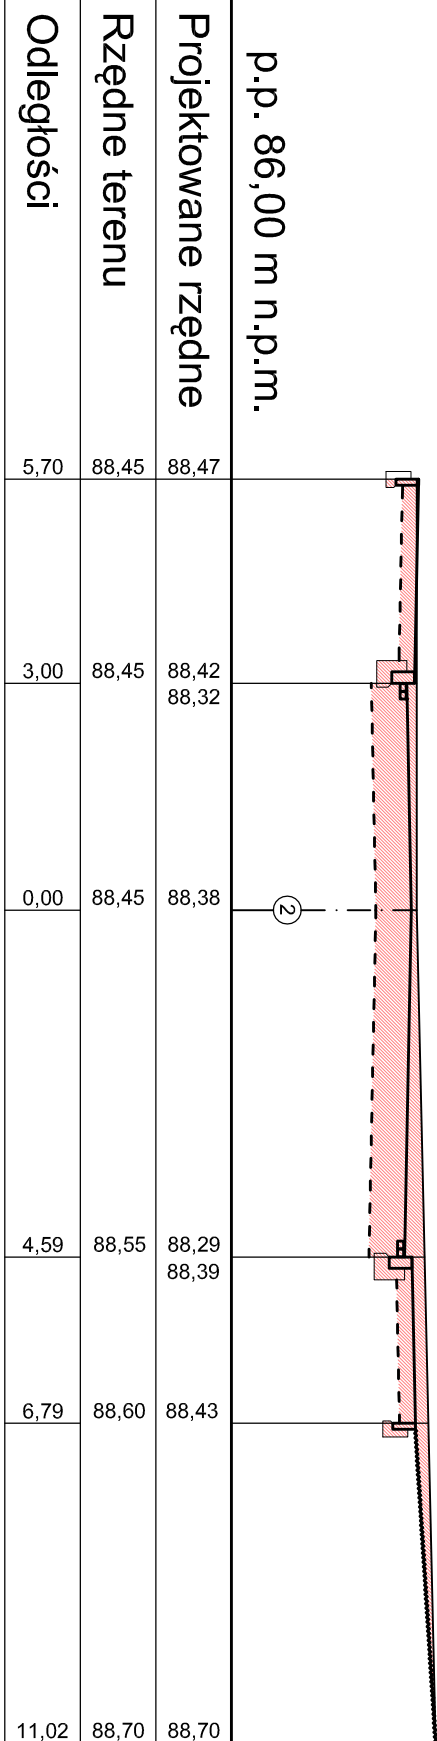


km 0,0 + 65,10

W = 2,72 m<sup>2</sup>  
N = 0,04 m<sup>2</sup>

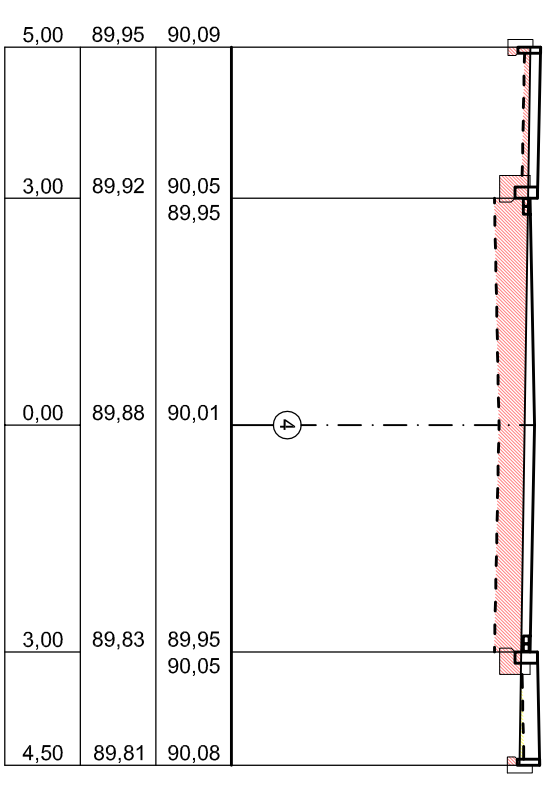


km 0,1 + 2,20

W = 5,01 m<sup>2</sup>  
N = 0,00 m<sup>2</sup>

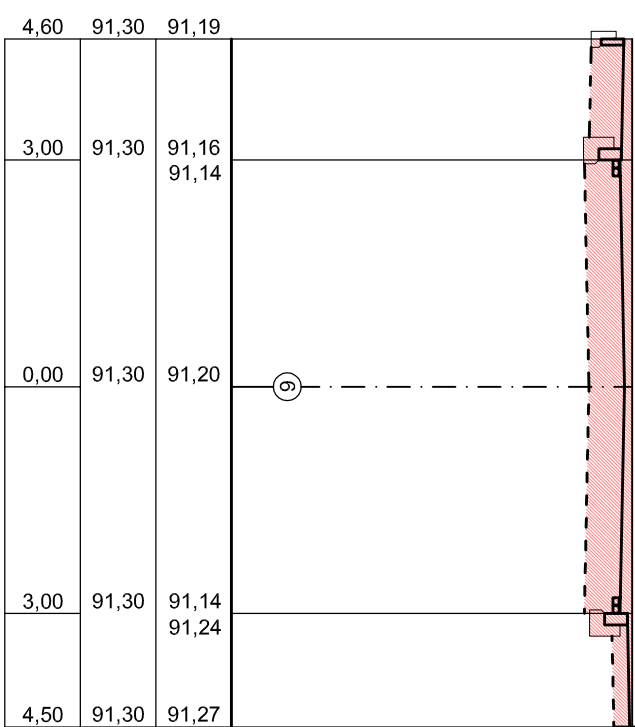


km 0,1 + 41,83

W = 6,39 m<sup>2</sup>  
N = 0,00 m<sup>2</sup>

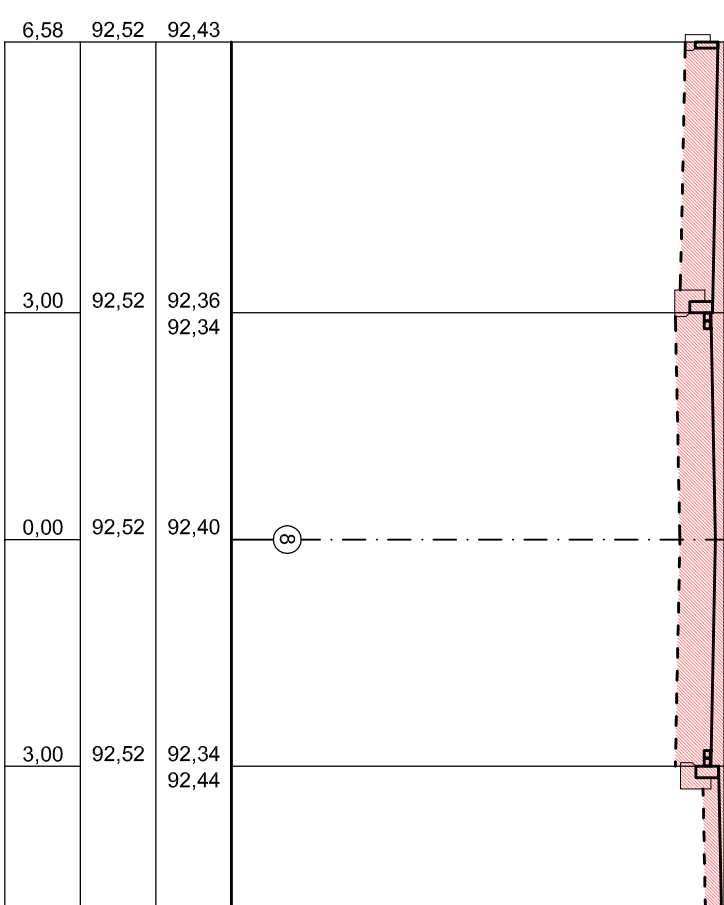


km 0,1 + 80,90

W = 4,90 m<sup>2</sup>  
N = 0,00 m<sup>2</sup>

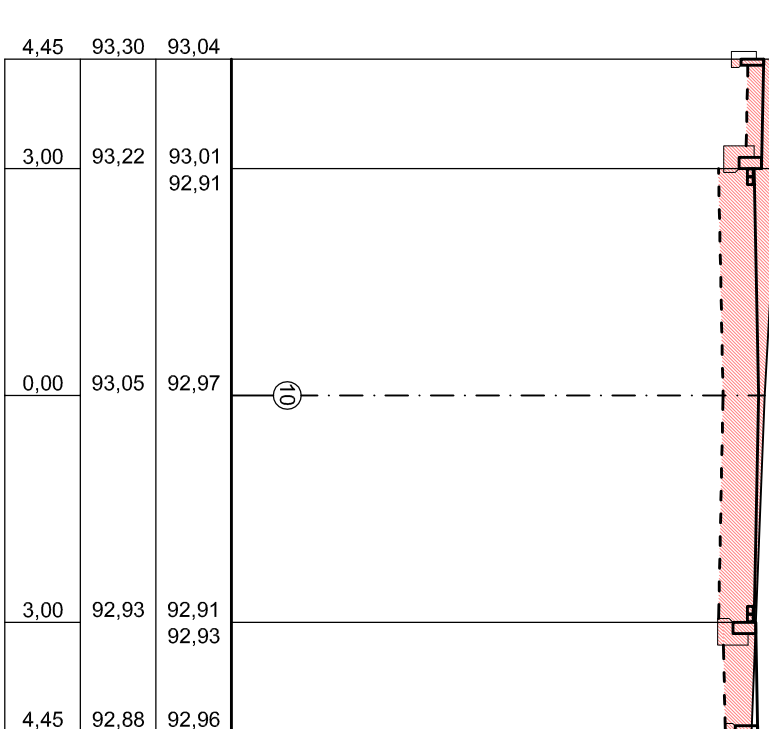


km 0,2 + 23,15

W = 4,02 m<sup>2</sup>  
N = 0,24 m<sup>2</sup>

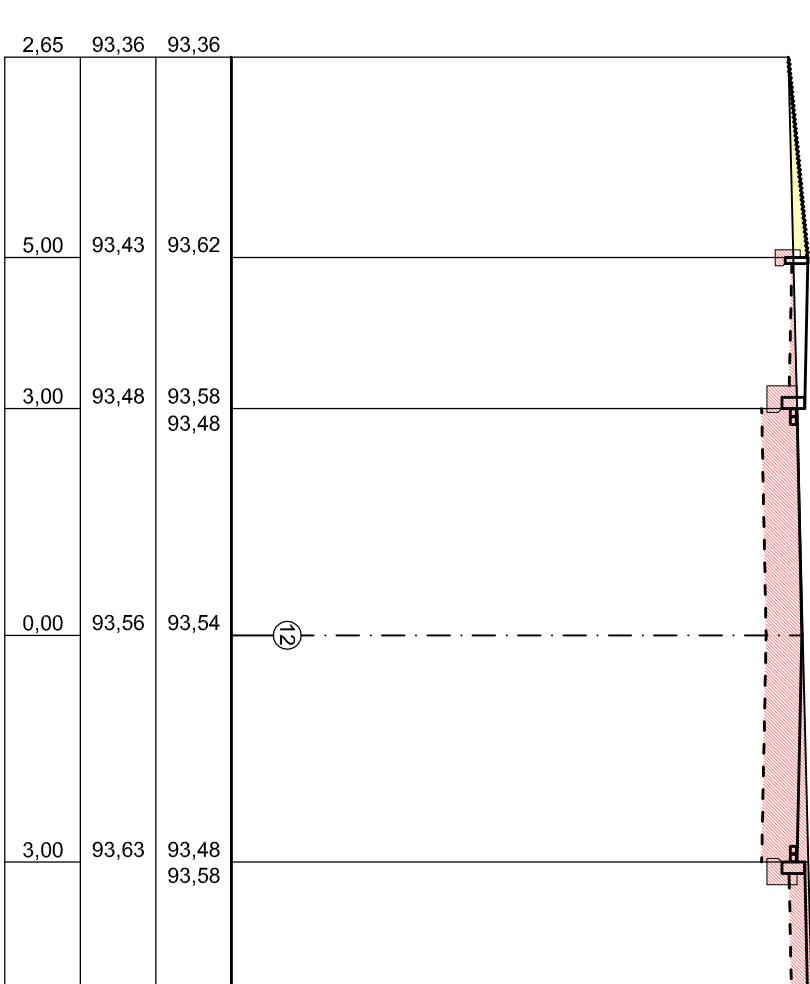

km 0,2 + 56,39

W = 1,15 m<sup>2</sup>  
N = 2,43 m<sup>2</sup>

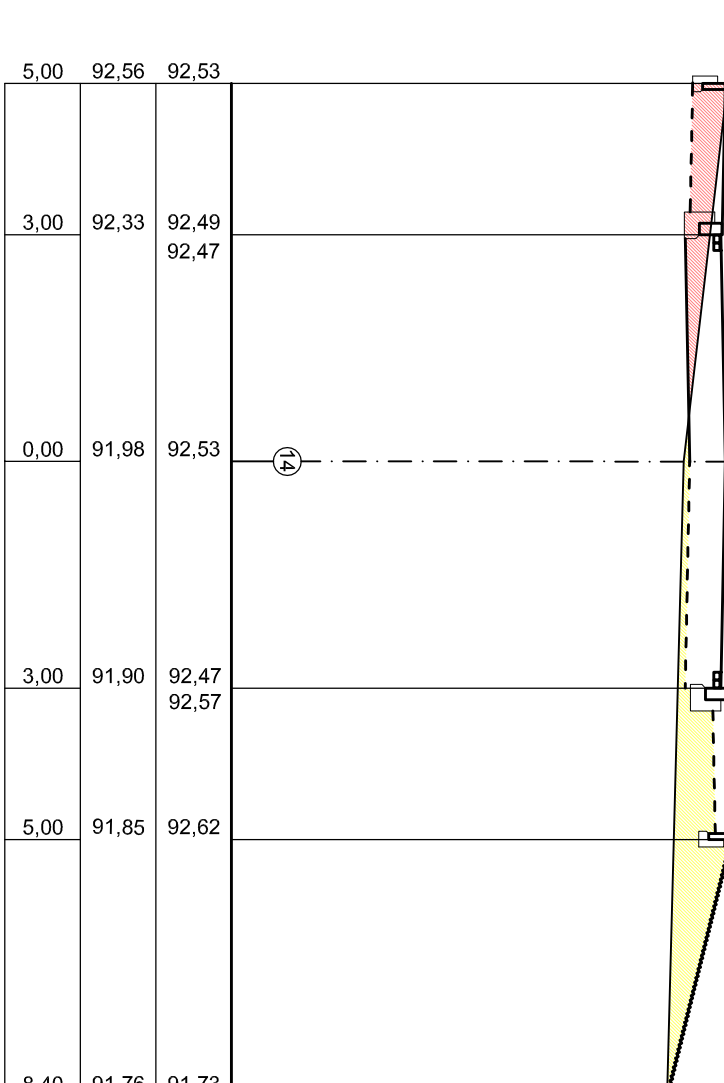

**GLOB-PROJEKT**  
BIURO USŁUG PROJEKTOWYCH  
ADRES DO KORESPONDENCJI:  
UL. KACZĘCZOJA 6  
60-173 POZNAŃ

ADRES PRACOWNI:  
UL. PALACZA 120E/4  
60-278 POZNAŃ  
TEL: 61 662 13 96  
FAX: 61 667 80 82  
E-MAIL: globprojekt@op.pl

Inwestor:	Gmina Śrem	Data:	
Zamawiający:	Plac 20 Października 1, 63-100 Śrem		01.2012
Objekt:	Gmina Śrem Plac 20 Października 1, 63-100 Śrem PRZEBUDOWA UL. PARKOWEJ WE WSI MÓRKA (DZ. NR 384/2, 448, 368, 455)		
Brutto:			
Stworzono:	Imię i nazwisko	Wzrost	Prostota
Projektant:	mgr inż. Paweł Solecki	WKP/0274/POD/10	Drogowa
Opracował:	mgr inż. Maria Czyżoniś	-	-
Sprawdzający:	mgr inż. I. Sochacki	-	-
Trzeci sprawdzający:	inż. Adam Solecki	78/75/Pw	Drogowa
Skala:	1:100		
Strona:	PROJEKT WYKONAWCZY		
Strona:			