

LEGENDA :

istn. oznakowanie

istn. oznakowanie do likwidacji

projektowane oznakowanie


ETAP "I"

ETAP "II"

ETAP "III"

ETAP "IV"

ETAP "V"

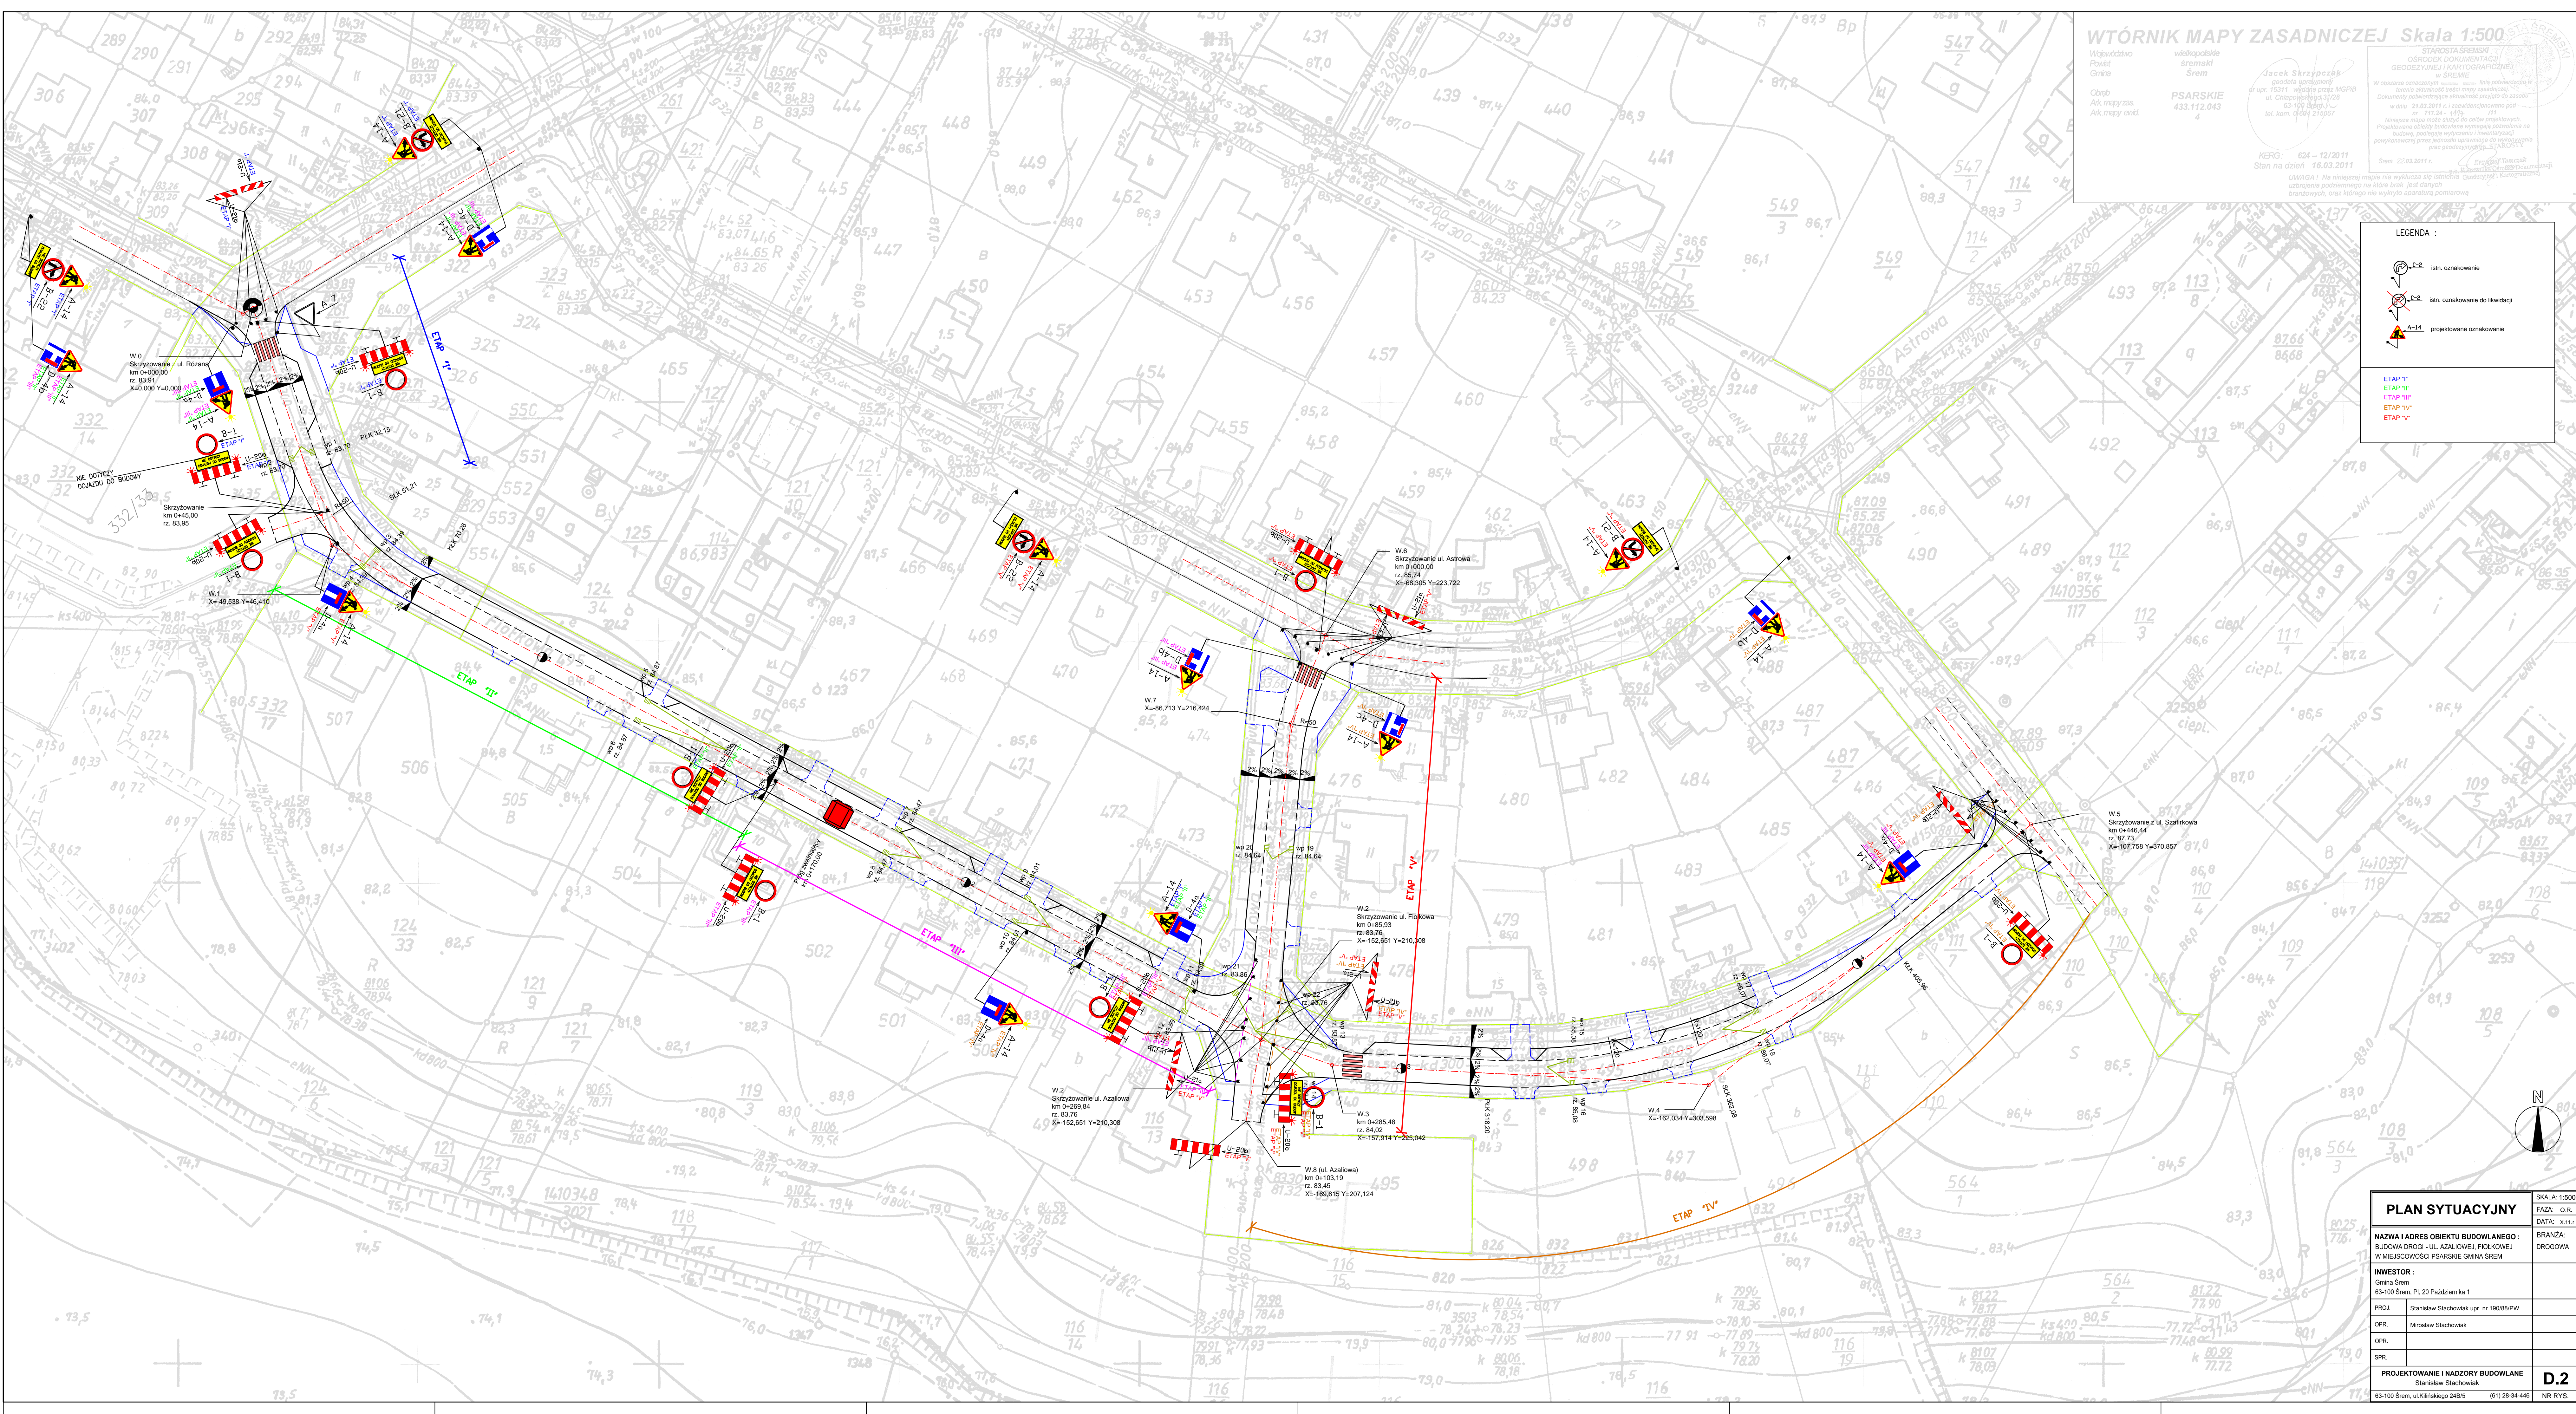

PLAN SYTUACYJNY		SKALA: 1:500
NAZWA I ADRES OBIEKTU BUDOWLANEGO : BUDOWA DROGI - UL. AZALOWEJ, FIOŁKOWEJ W MIEJSCOWOŚCI PSARSKIE GMINA SREM		FAZA: O.R. DATA: 11.11.17
INWESTOR : Gmina Srem 63-100 Srem, Pl. 20 Października 1		BRANŻA: DROGOWA
PROJ. Stanisław Stachowiak upr. nr 190/88/PW		
OPR. Miroslaw Stachowiak		
SPR.		
PROJEKTOWANIE I NADZORY BUDOWLANE Stanisław Stachowiak		D.2
63-100 Srem, ul. Kłękowskiego 24B/5 (61) 28-34-446		NR RYS.