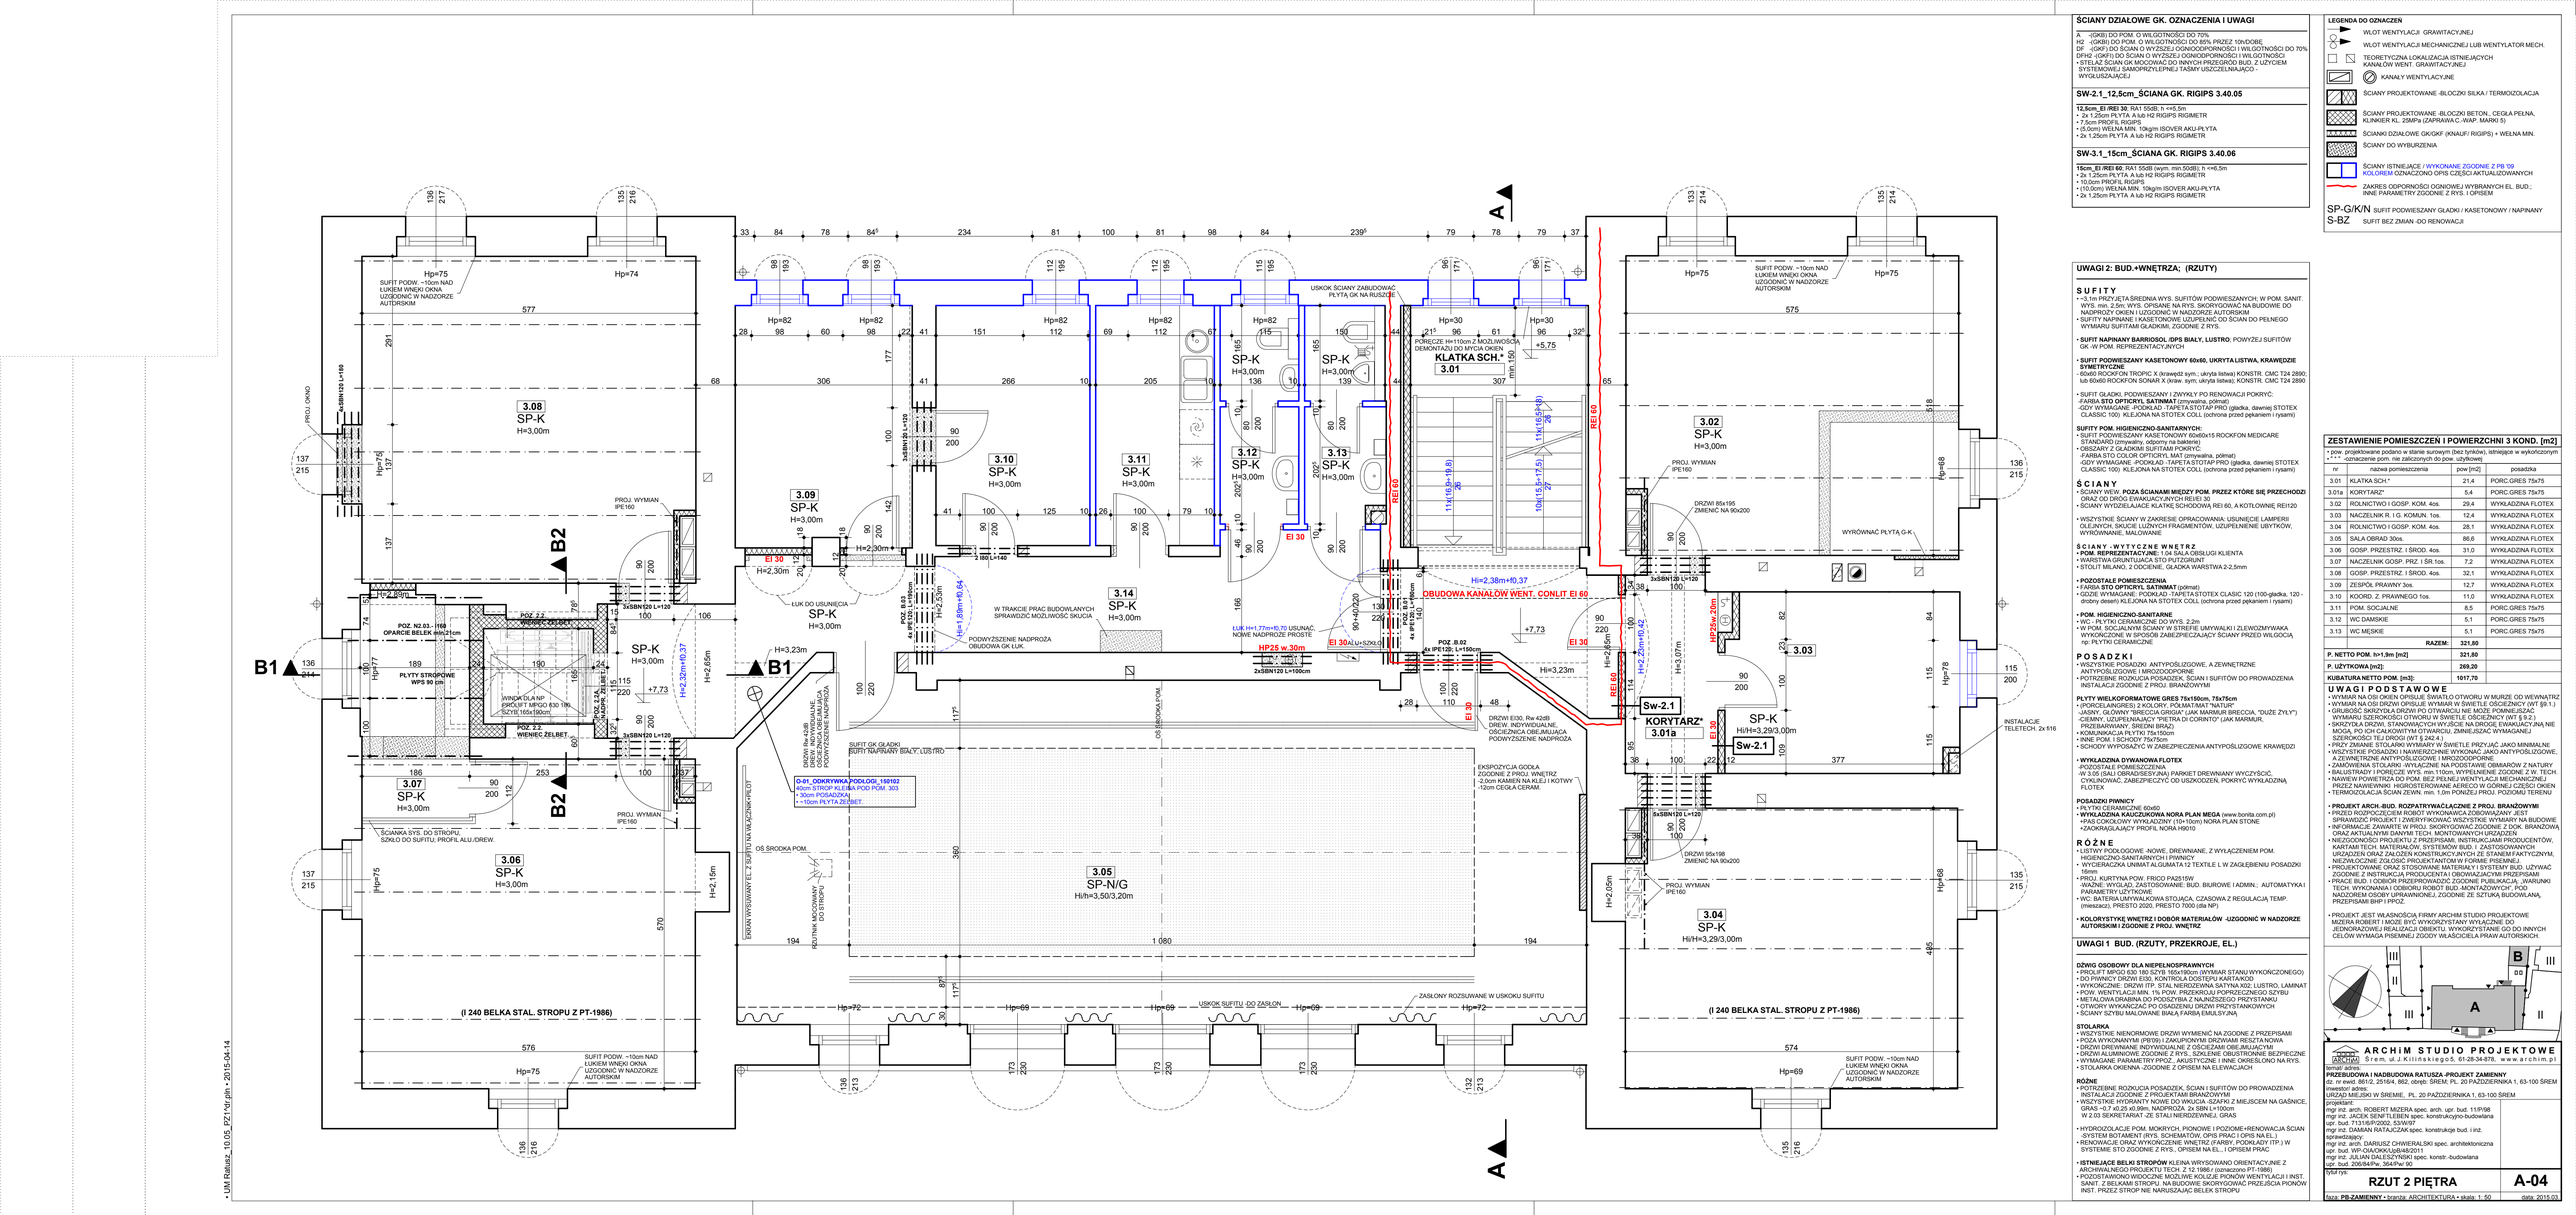
A
B1
B2
3.01 KLATKA SCH.*
3.02 SP-K H=3,00m
3.03 SP-K H=3,29/3,00m
3.04 SP-K Hi/H=3,29/3,00m
3.05 SP-N/G Hi/H=3,50/3,20m
3.06 SP-K H=3,00m
3.07 SP-K H=3,00m
3.08 SP-K H=3,00m
3.09 SP-K H=3,00m
3.10 SP-K H=3,00m
3.11 SP-K H=3,00m
3.12 SP-K H=3,00m
3.13 SP-K H=3,00m
3.14 SP-K H=3,00m
Sw-2.1 KORYTARZ* 3.01a
Sw-2.1
PROJ. OKNO
PROJ. WYMIAN IPE160
PROJ. WYMIAN IPE160
PROJ. WYMIAN IPE160
PROJ. WYMIAN IPE160
SUFIT PODW. ~10cm NAD LUKIEM WNĘKI OKNA UZGODNIĆ W NADZORZE AUTORSKIM
SUFIT PODW. ~10cm NAD LUKIEM WNĘKI OKNA UZGODNIĆ W NADZORZE AUTORSKIM
SUFIT PODW. ~10cm NAD LUKIEM WNĘKI OKNA UZGODNIĆ W NADZORZE AUTORSKIM
SUFIT PODW. ~10cm NAD LUKIEM WNĘKI OKNA UZGODNIĆ W NADZORZE AUTORSKIM
USKOK ŚCIANY ZABUDOWAĆ PŁYTĄ GK NA RUSZCE
PORĘCZE H=110cm Z MOCUJĄCYMI DEMONTAŻU DO MYCIA OKIEN
KLATKA SCH.*
3.01
+5,75
OBUDOWA KANAŁÓW WENT. CONLIT EI 60
Hi=2,38m+0,37
REI 60
EI 30
EI 30
EI 30