

MAPA DO CELÓW PROJEKTOWYCH

Skala 1 : 500

GN . 6640 . 135 . 2016

województwo: wielkopolskie

powiat: śremski

Ident. i jedn. ewid.: 302604_5 ŚREM

Ident. i obręb: 0019 NOCHOWO

miejsowość: NOCHOWO

Ark. 5


sekcja: 6.170.12.17.3.1
6.170.12.17.3.2

położenie: ul. Szkolna - Śremska

Wykonawca:

USŁUGI GEODEZYJNO-KARTOGRAFICZNE
geodeta SŁAWOMIR KOSZELAK
tel. 71 739 792
63-100 Śrem Zbrudzewo ul. Szmaragdowa 13
NIP 785-153-84-81 / KRS 0000302793250

ROMUALD LORENS
GEODETA UPRAWNIONY
62-035 Kórnik, Członiec 14B
Pozwolenie na wykonywanie robót:
nr 9825 z 1999/09.27

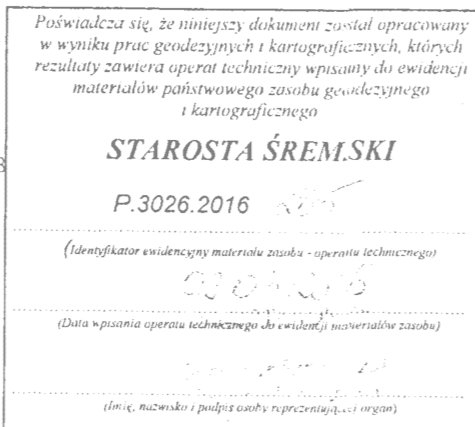


Układ współrzędnych prostokątnych płaskich: „2000”
Układ Wysokościowy: Kronsztadt

„Kolorom czerwonym zaznaczono punkty osnowy geodezyjnej, które podlegają ochronie. Zgodnie z art. 48 pkt 3 ustawy z dnia 17 maja 1989 r. Prawo geodezyjne i kartograficzne (Dz.U. z 2010 r., Nr 193, poz. 1287 ze zm.), kto (...) niszczy, uszkadza i przemieszcza znaki geodezyjne (...) podlega karze grzywny”

Nie wyklucza się istnienia w terenie innych nie wykazanych na niniejszej mapie urządzeń podziemnych, które nie były zgłoszone do inwentaryzacji lub o których brak jest informacji w instytucjach branżowych.

Stan aktualny na dzień: 15.02.2016 r.

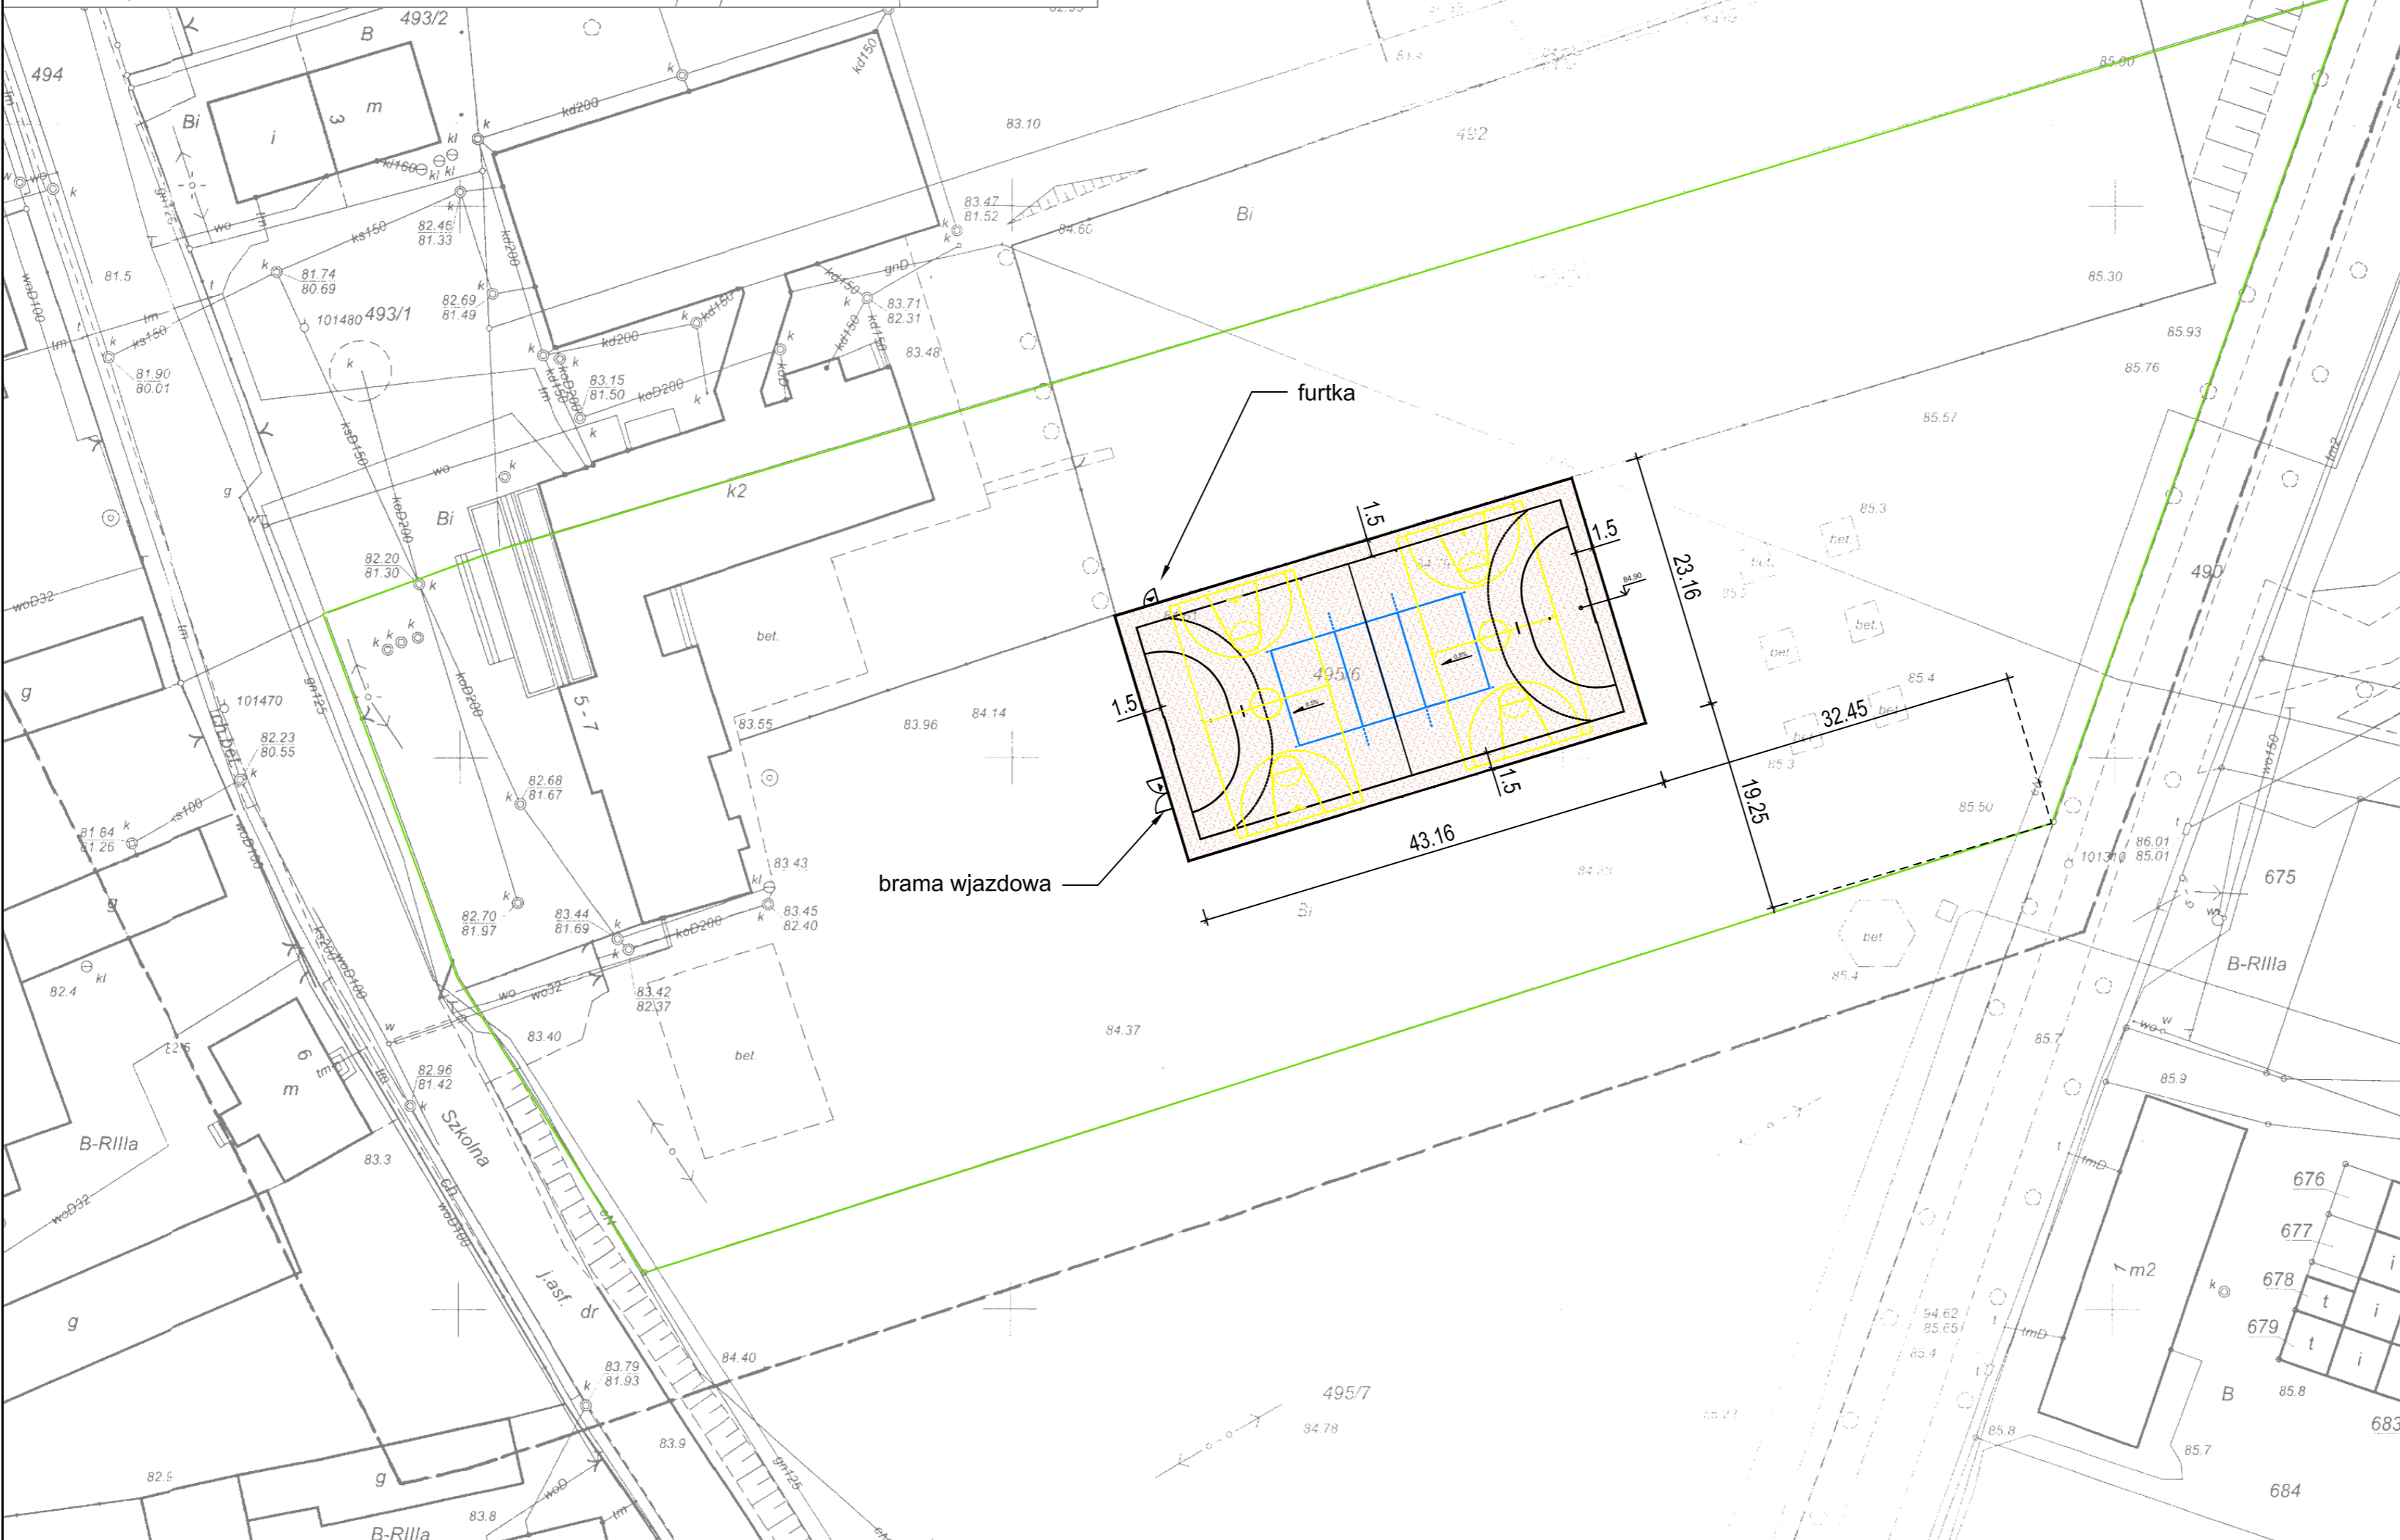

LEGENDA :

- Powierzchnia boiska wielofunkcyjnego 999,60 m²
- Powierzchnia nawierzchni boiska 989,00m²
- Pow. działki nr ewid. 495/6 (Bi) 10758,00 m²
- Granice działek
- Rzędna płyty boiska 84,90
- Rzędna terenu przy boisku 84,85
- Uwaga.
- Wartości rzędnych sprawdzić w terenie przed przystąpieniem do wykonywania robót ziemnych
- Potwierdzam zgodność kopii mapy z oryginałem.

PLAN SYTUACYJNY		SKALA: 1:500
		FAZA: P.B.
		DATA: 03.16r.
NAZWA I ADRES OBIEKTU BUDOWLANEGO : BUDOWA BOISKA WIELOFUNKCYJNEGO Nochowo, dz. nr ewid. 495/6		BRANŻA: ARCH./KONS.
INWESTOR : GMINA ŚREM Pl. 20 Października1, 63-100 Śrem		
PROJ.	inż. Michał Ostojski Upr. nr 587/PW/94	
OPR.		
OPR.		
	STUDIO KRESEK ul. Farma 21, 63-100 Śrem tel. 61 28 30 419	AK.1 NR RYS.