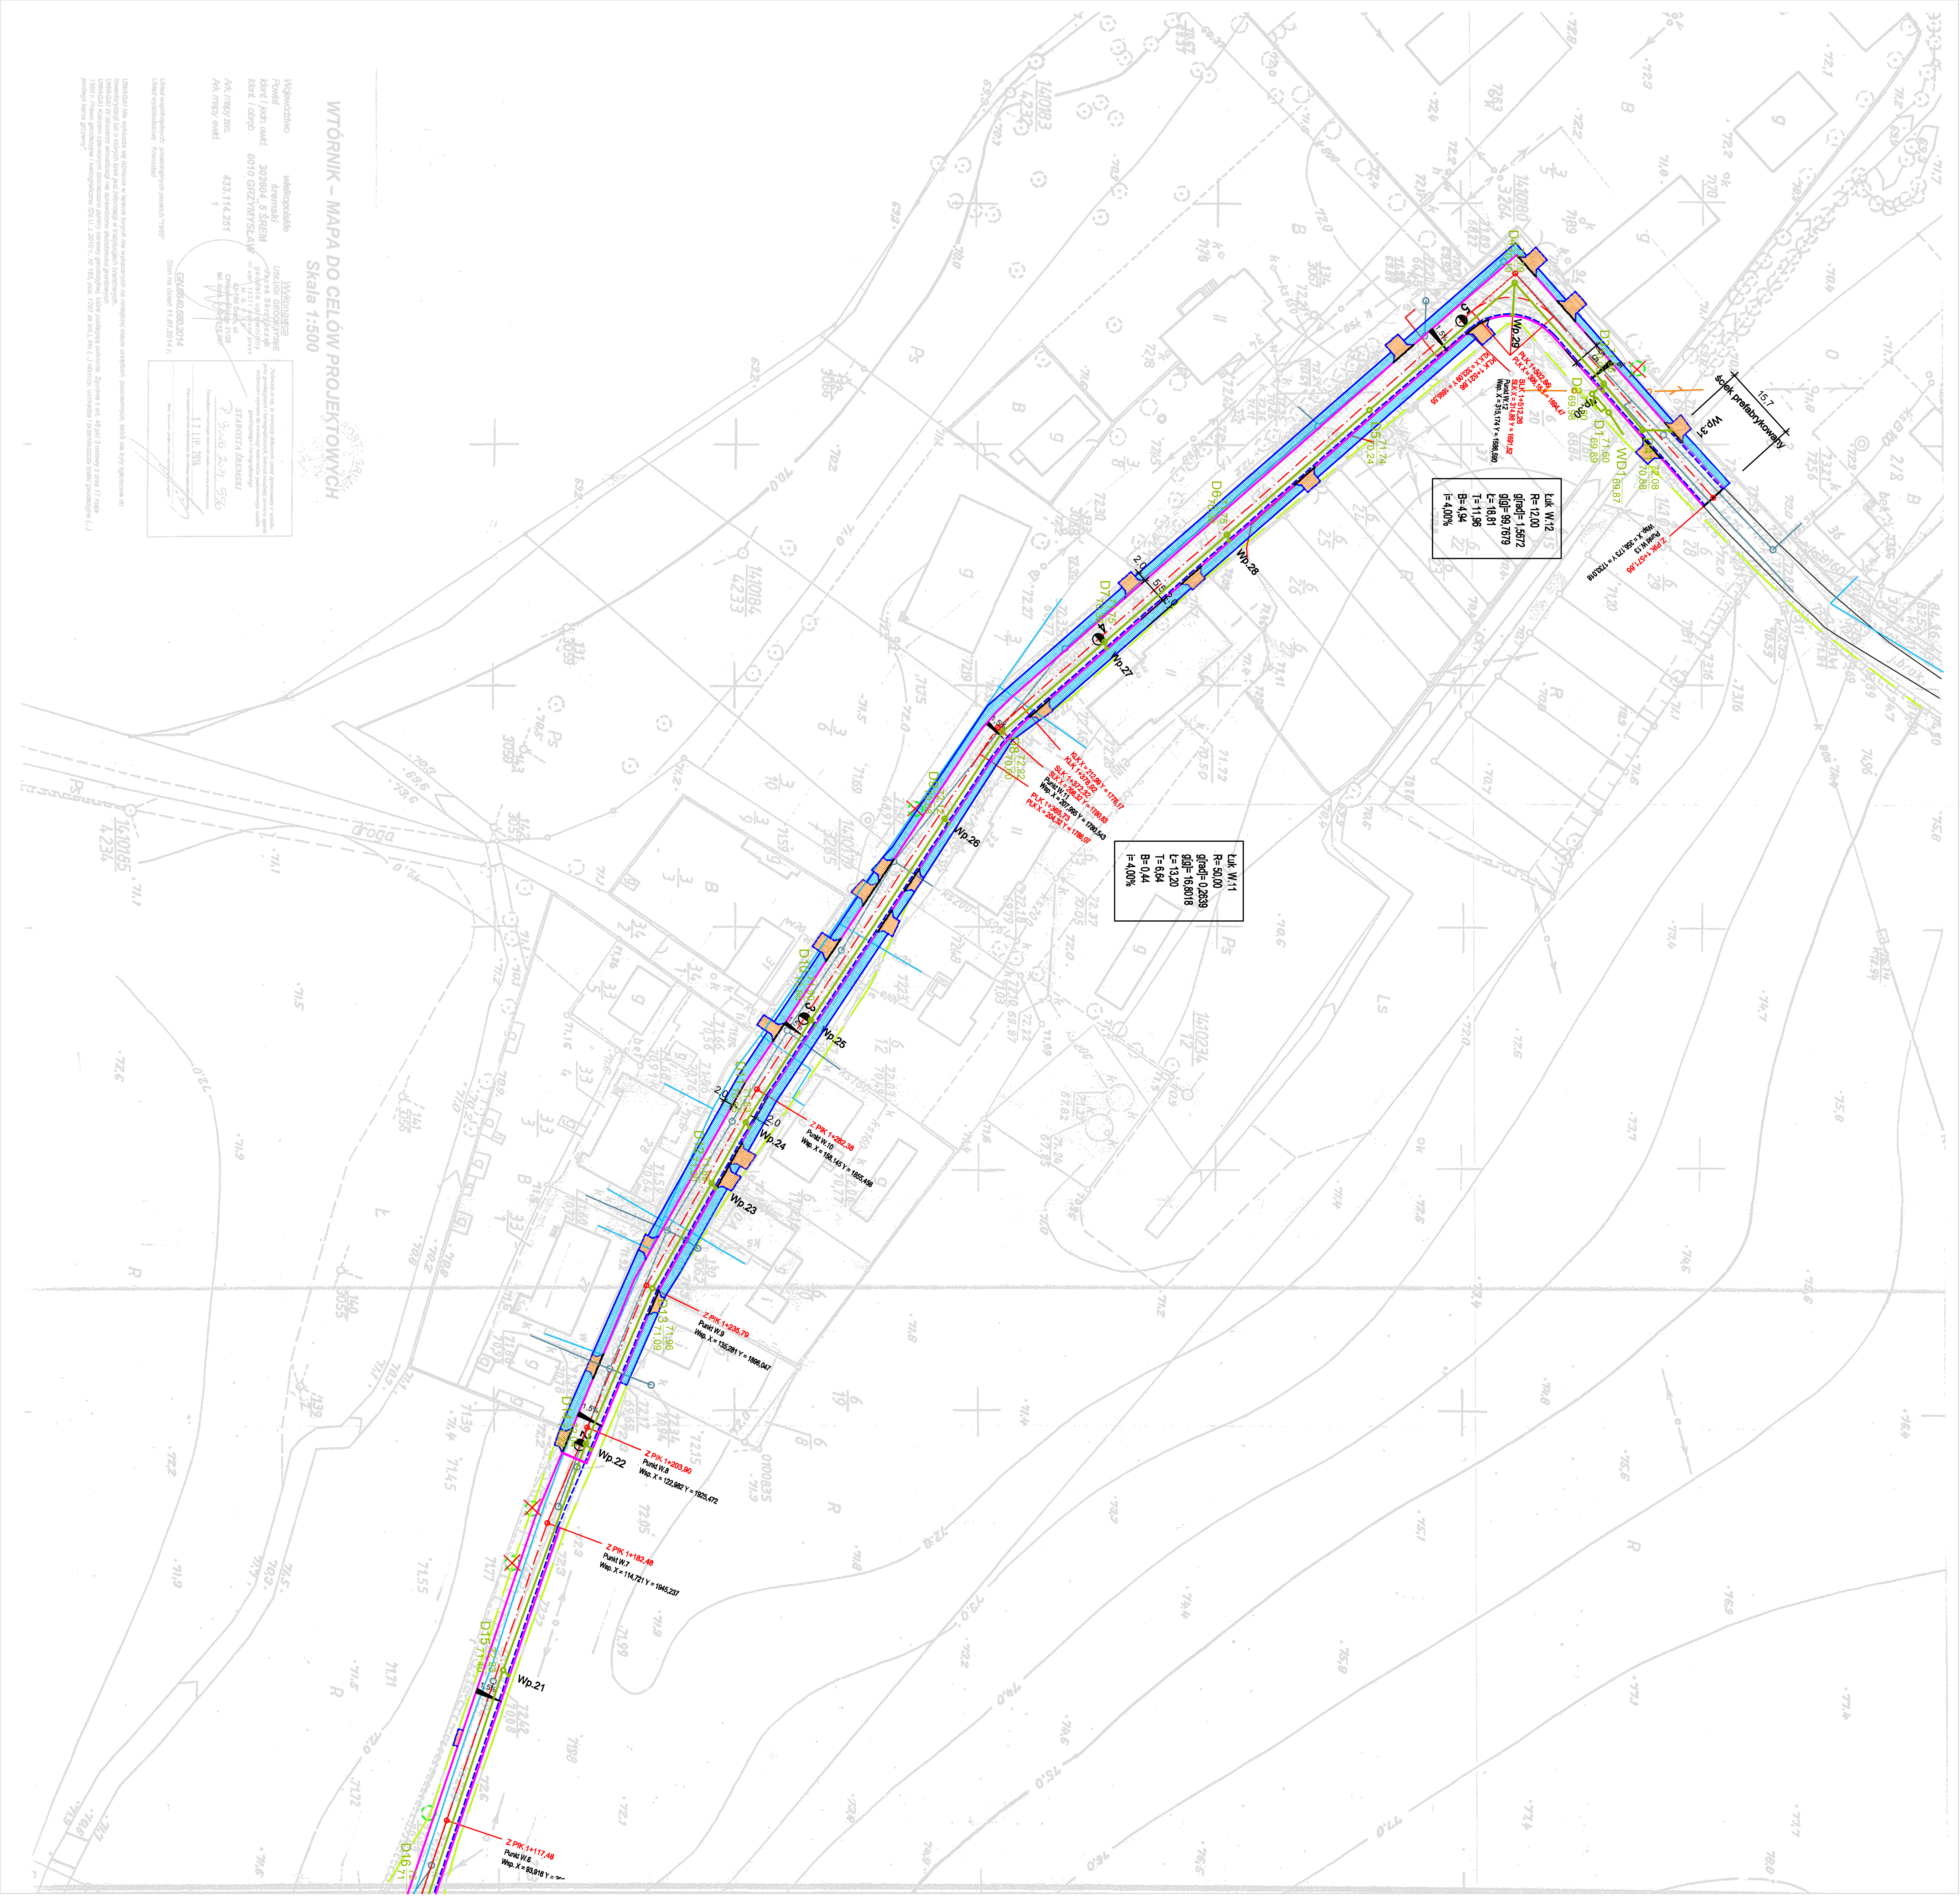
WTÓRNIK - MAPA DO CELÓW PROJEKTOWYCH
Skala 1:500
Łuk W.12
R= 12,00
g[rad]= 1,5672
g[g]= 99,7679
Ł= 18,81
T= 11,96
B= 4,94
i= 4,00%
Łuk W.11
R= 50,00
g[rad]= 0,2639
g[g]= 16,8018
Ł= 13,20
T= 6,64
B= 0,44
i= 4,00%
PLK 1+502,86
PLK X = 306,18 Y = 1694,47
SLK 1+512,26
SLK X = 314,86 Y = 1691,52
Punkt W.12
Wsp. X = 315,174 Y = 1686,590
KLK 1+521,66
KLK X = 323,09 Y = 1695,55
KLK X = 212,99 Y = 1776,17
1780,83
1780,543
1786,07
Z PIK 1+282,38
Punkt W.10
Wsp. X = 158,145 Y = 1855,458
Z PIK 1+235,79
Punkt W.9
Wsp. X = 135,281 Y = 1896,047
Z PIK 1+203,90
Punkt W.8
Wsp. X = 122,982 Y = 1925,472
Z PIK 1+182,48
Punkt W.7
Wsp. X = 114,721 Y = 1945,237
Z PIK 1+117,48
Punkt W.6
Wp.21
Wp.22
Wp.23
Wp.24
Wp.25
Wp.26
Wp.27
Wp.28
Wp.29
Wp.31
D13
D1
D2
WD1
15,7
ściek prefabrykowany
droga