


BOISKO DO PIŁKI RĘCZNEJ

SCHEMAT LINII BOISKA

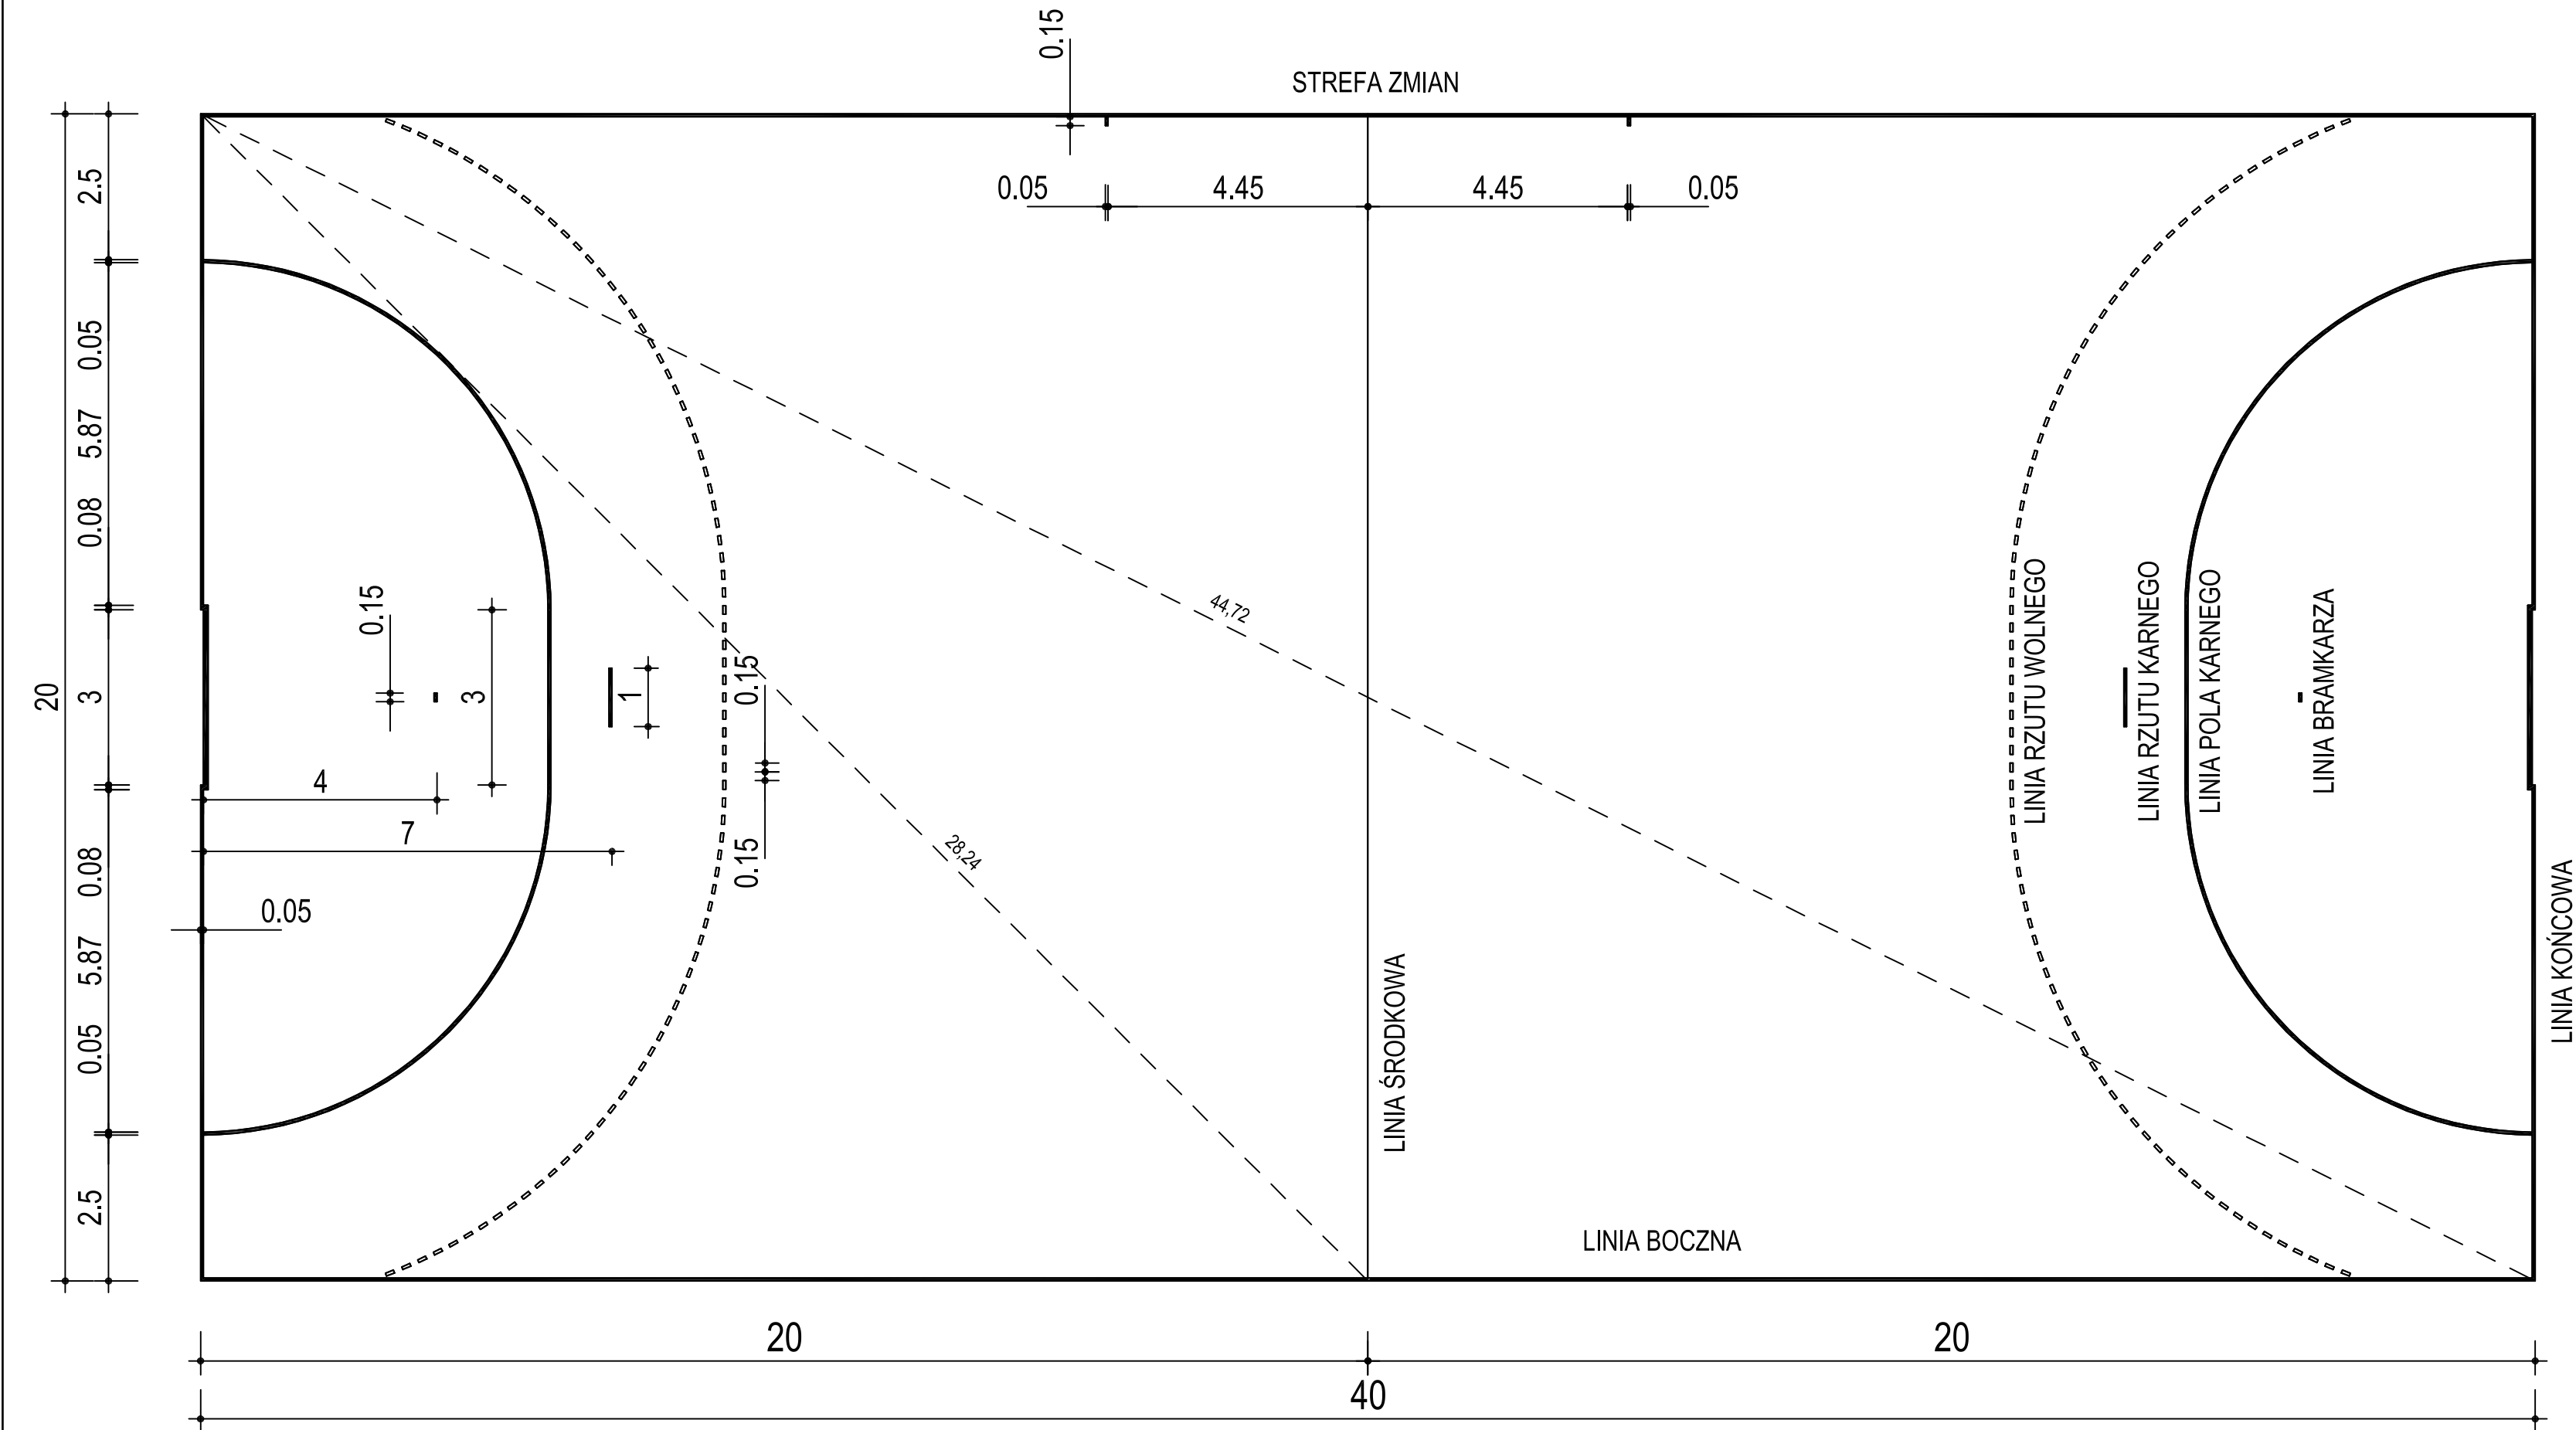

Wykaz linii:
- boczne i końcowe:
2x40,00m = 80,00mb
2x20,00m = 40,00mb
- środkowa:
1x20,00m = 20,00mb

Pola karne (promień 6,00m):
1 łuk pola karnego = 9,425mb
4x9,425m = 37,70mb
linia prosta na wysokości bramki:
2x3,00m = 6,00mb

Linia rzutu wolnego (promień 9,00m):
1 łuk linii rzutu wolnego = 10,99mb
4x10,99m = 43,96mb
linia prosta na wysokości bramki:
2x3,00m = 6,00mb

Linia rzutu karnego:
2x1,00m = 2,00mb

Linie bramkarza:
2x0,15m = 0,30mb

Punkty strefy zmian:
2x0,15m = 0,30mb

RAZEM: 238,26mb

KOLOR LINII - BIAŁY

SCHEMAT LINII		SKALA: 1:100
NAZWA I ADRES OBIEKTU BUDOWLANEGO : BUDOWA BOISKA WIELOFUNKCYJNEGO Śrem, ul. Kochanowskiego 2, dz nr 1916		FAZA: P.B.
		DATA: 11.16r.
INWESTOR : GMINA ŚREM Pl. 20 Października1, 63-100 Śrem		BRANŻA: ARCH./KONS.
PROJ.	inż. Michał Ostojski Upr. nr 587/PW/94	
OPR.		
OPR.		
	STUDIO KRESEK ul. Farna 21, 63-100 Śrem tel. 602503551	AK.5