



BOISKO TRENINGOWE DO PIŁKI NOŻNEJ

SCHEMAT BOISKA

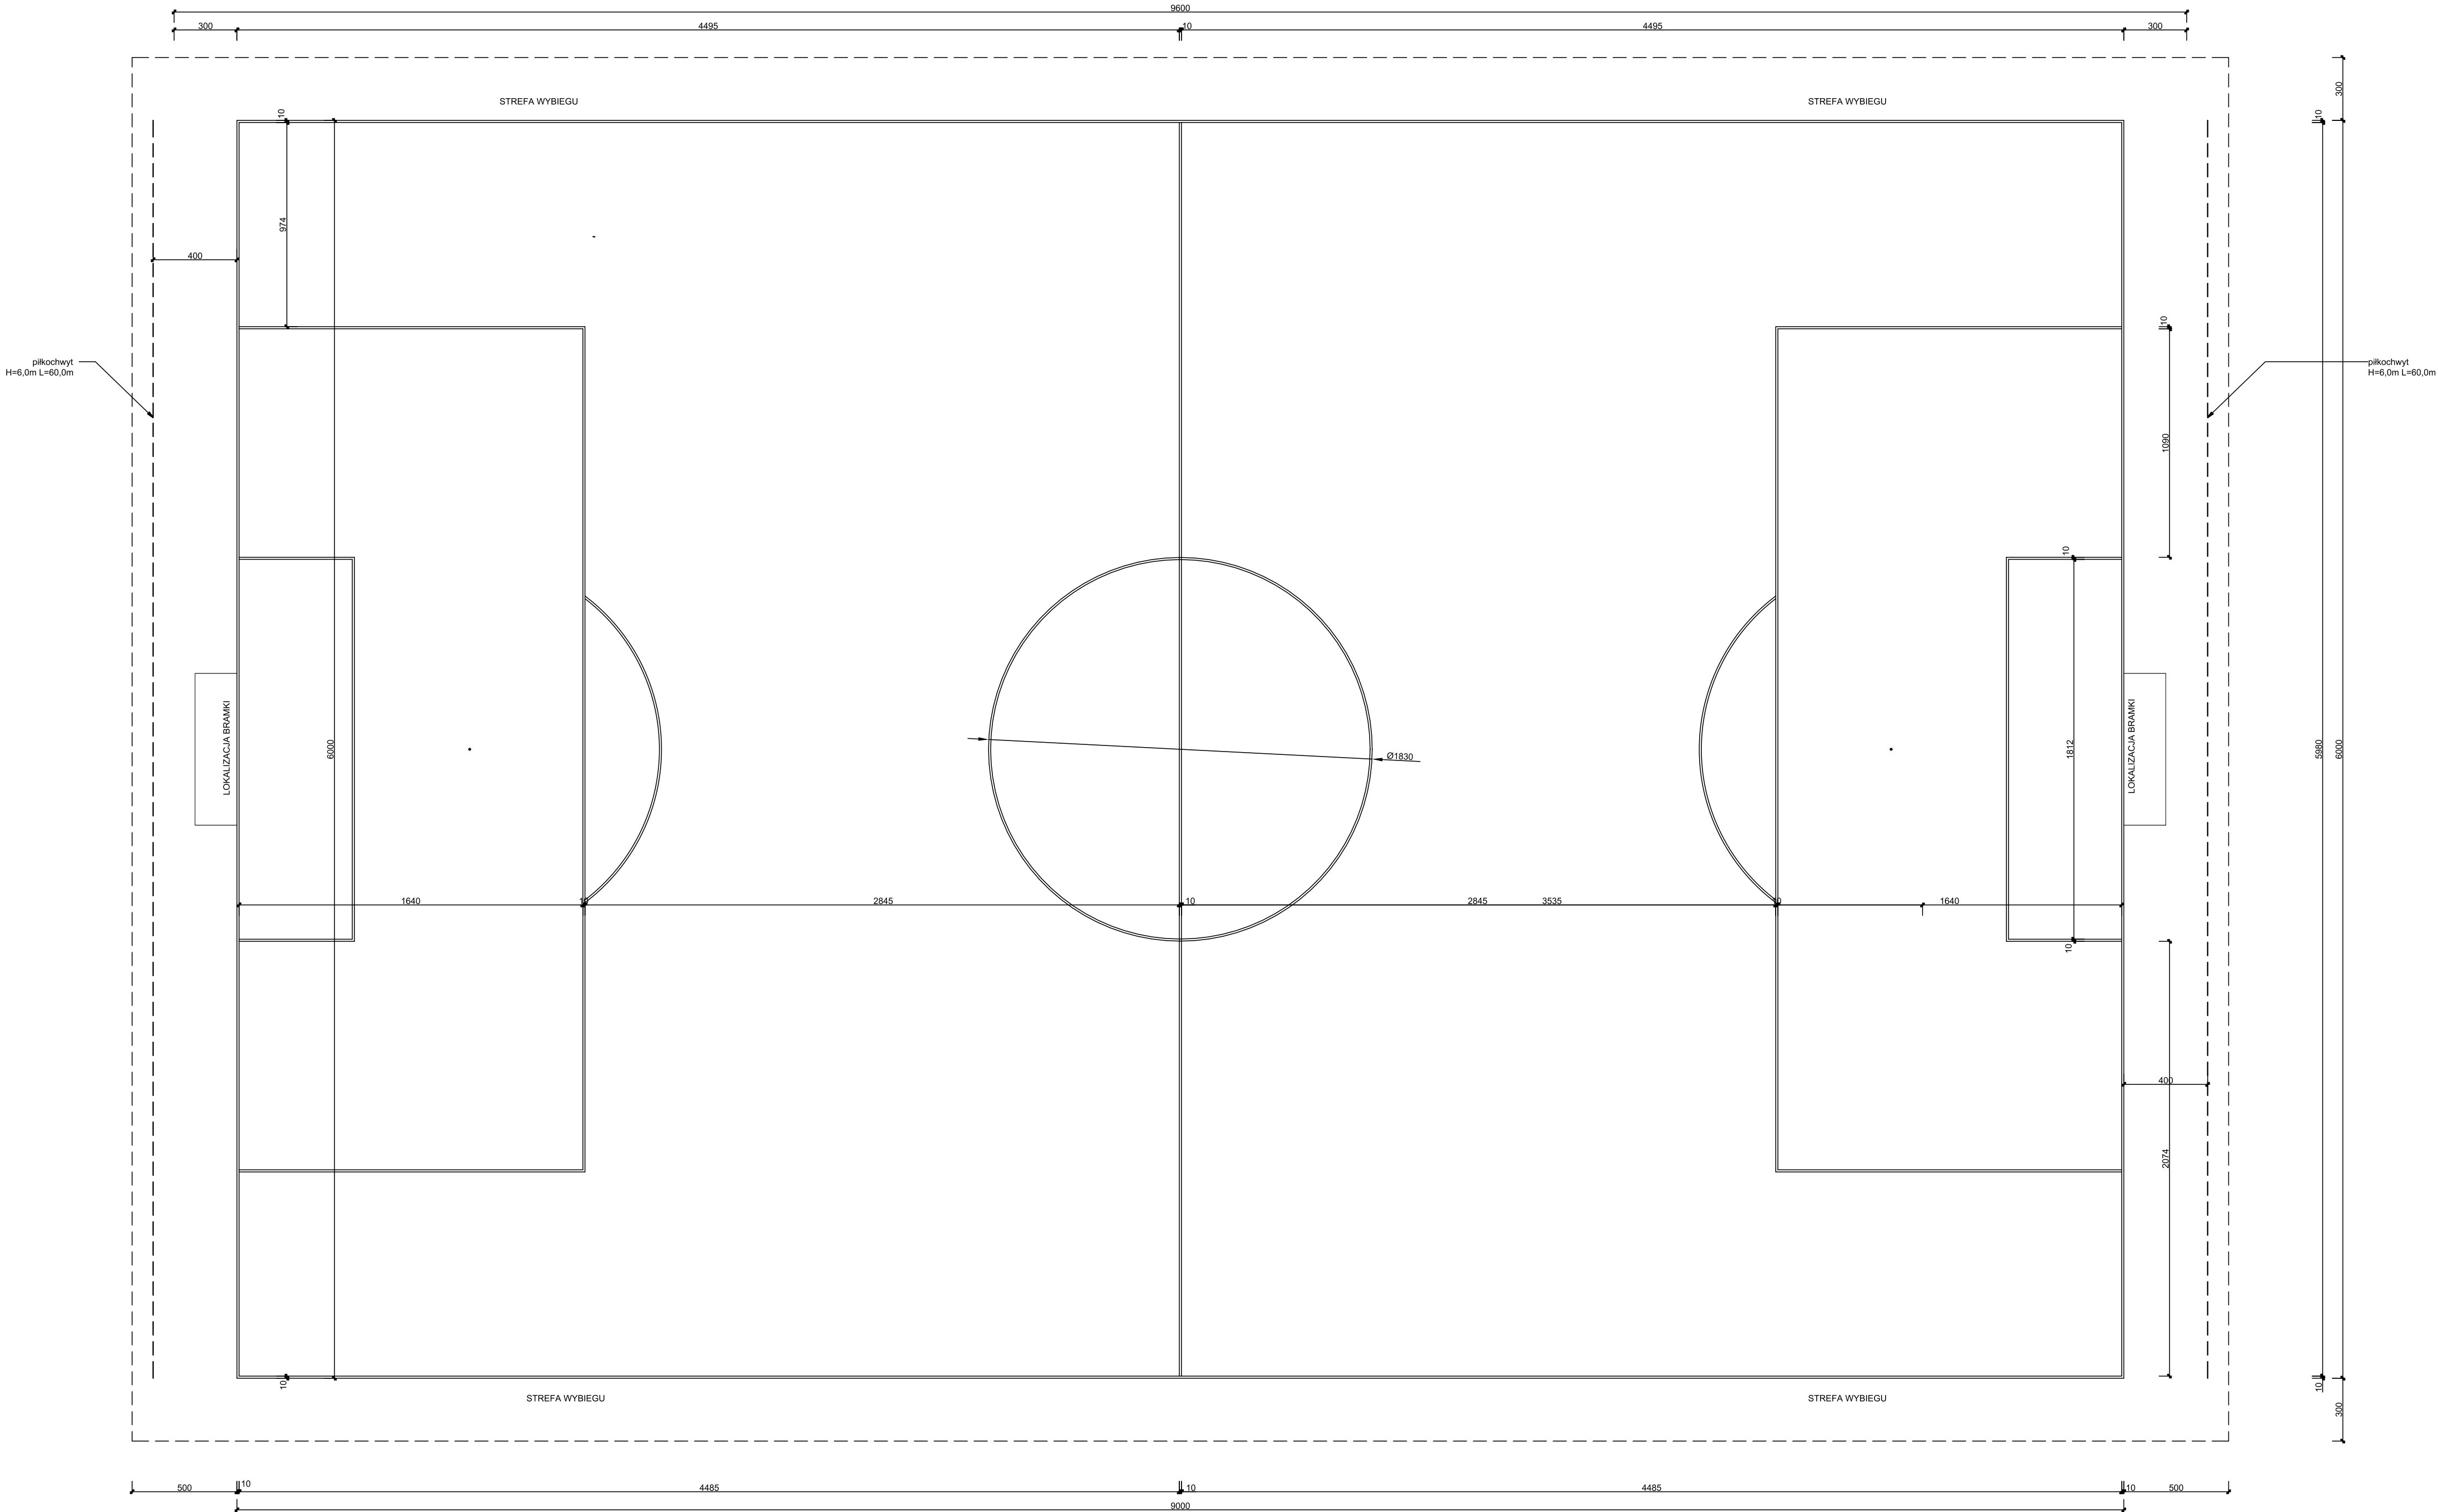

PRZEKRÓJ PŁYTY
BOISKA DO PIŁKI NOŻNEJ

Trawa syntetyczna - wys. włókna ponad spód 40 - 62 mm
Warstwa maty z granulatu gumowego gr. 20 mm , przepuszczalna dla wody
Warstwa wyrównująca z miálu kamiennego (frakcja 1-4 mm) gr. 4cm
Warstwa klinująca z kruszywa kamiennego (frakcja 0-31,5 mm) gr. 4cm
Warstwa konstrukcyjna z kruszywa kamiennego (frakcja 31,5-63 mm) gr. 12cm
Warstwa odsączająca z piasku lub pospółki - gr. 10 cm
Grunt rodzimy

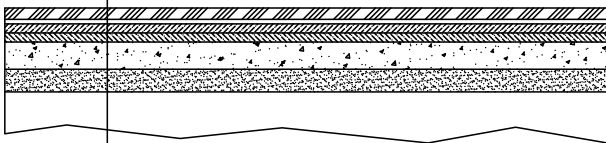

BOISKO TRENINGOWE

NAZWA I ADRES OBIEKTU BUDOWLANEGO :
PRZEBUDOWA KOMPLEKSU BOISK
Śrem, ul. Poznańska, dz. nr 31/4

INWESTOR :
Gmina Śrem
ul. Pl. 20 Października 1, 63-100 Śrem

PROJ. tech. bud. Maria Ostojka Upr. nr 891/73/Pw

SPR. inż. bud. Michał Ostojki Upr. nr 587/PW/94

OPR.

STUDIO KRESEK
MICHAŁ OSTOJSKI
ul. Zielńskiego 11, 63-100 Śrem, tel. 602503551

SKALA: 1:200

FAZA: P.B.

DATA: 02.17r.

BRANŻA:
ARCH.

B.2