



WYRYS ZE STUDIUM UWARUNKOWAŃ
I KIERUNKÓW ZAGOSPODAROWANIA
PRZESTRZENNEGO GMINY ŚREM
skala 1 : 5000

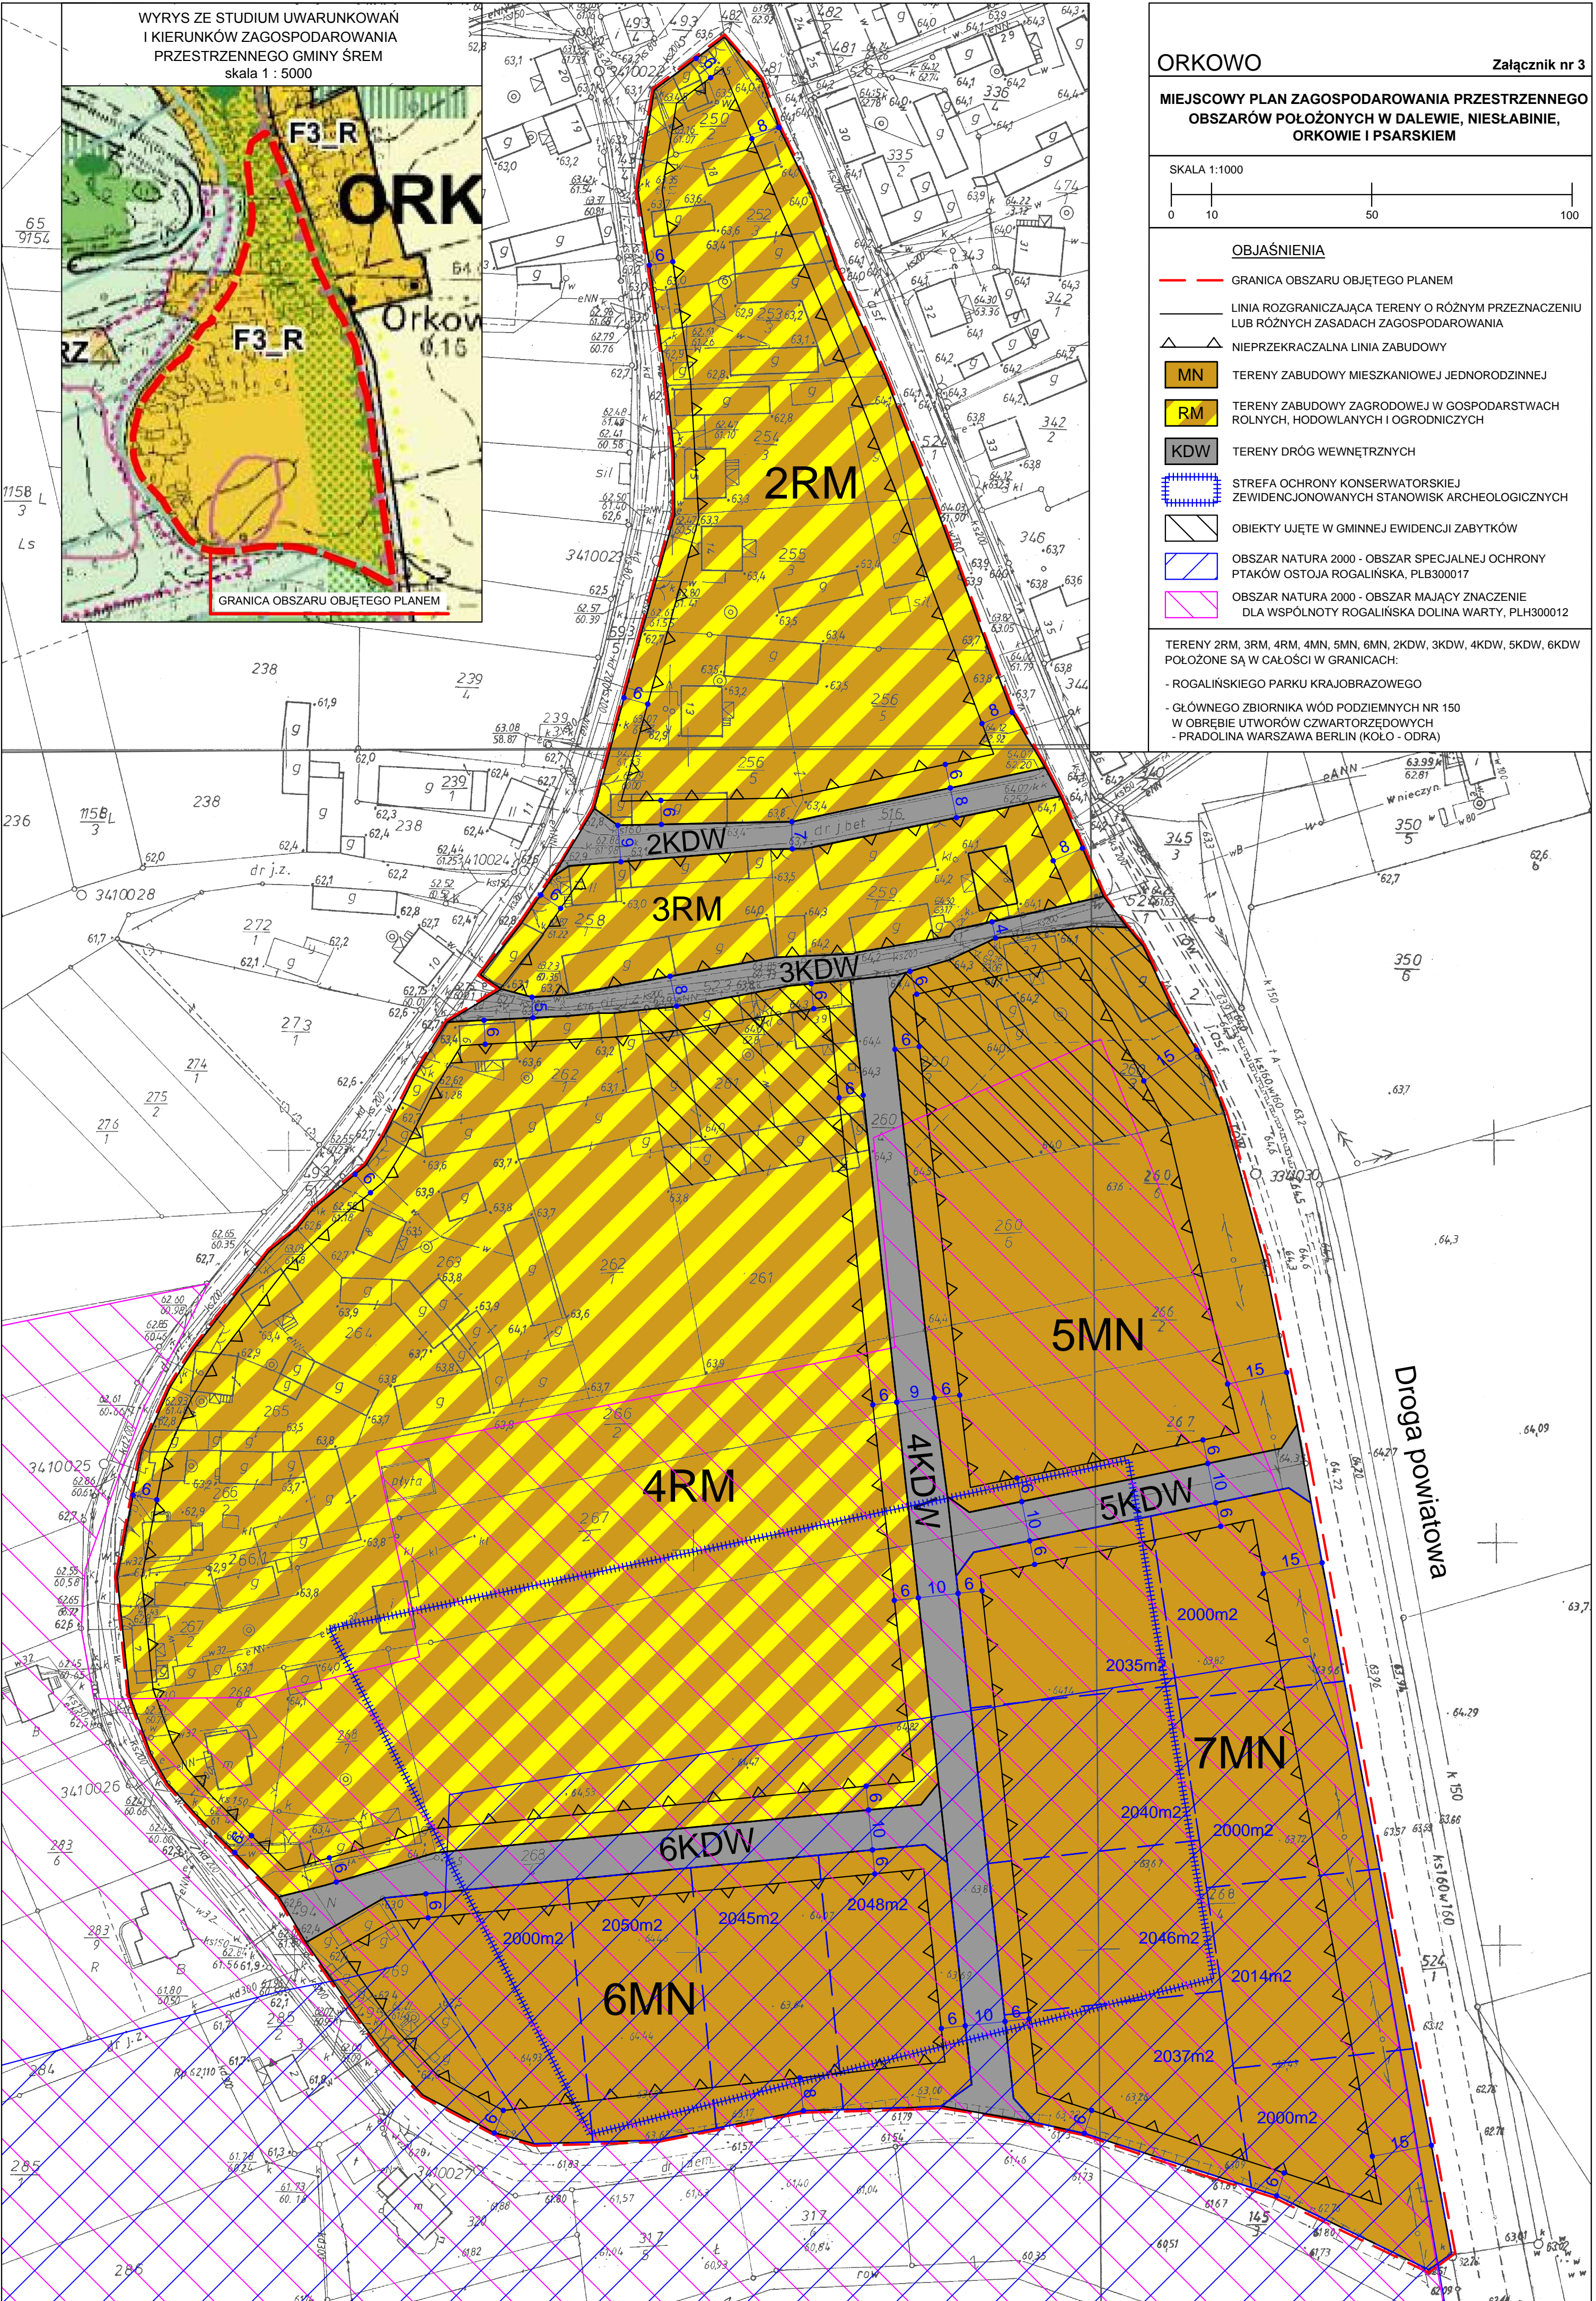

ORKOWO

Załącznik nr 3

MIEJSCOWY PLAN ZAGOSPODAROWANIA PRZESTRZENNEGO
OBSZARÓW POŁOŻONYCH W DALEWIE, NIESŁABINIE,
ORKOWIE I PSARSKIM

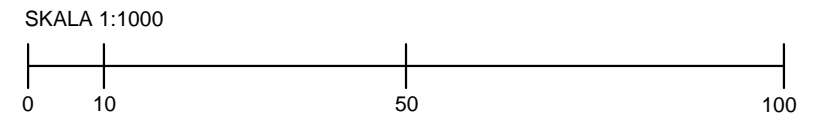

- OBJAŚNIENIA**
- GRANICA OBSZARU OBJĘTEGO PLANEM
 - LINIA ROZGRANICZAJĄCA TERENY O RÓŻNYM PRZEZNACZENIU LUB RÓŻNYCH ZASADACH ZAGOSPODAROWANIA
 - NIEPRZEKACZALNA LINIA ZABUDOWY
 - MN TERENY ZABUDOWY MIESZKANIOWEJ JEDNORODZINNEJ
 - RM TERENY ZABUDOWY ZAGRODOWEJ W GOSPODARSTWACH ROLNYCH, HODOWLANYCH I OGRODNICZYCH
 - KDW TERENY DRÓG WEWNĘTRZNYCH
 - STREFA OCHRONY KONSERWATORSKIEJ ZE WIDENCJONOWANYCH STANOWISK ARCHEOLOGICZNYCH
 - OBIEKTY UJĘTE W GMINNEJ EWIDENCJI ZABYTKÓW
 - OBZAR NATURA 2000 - OBSZAR SPECJALNEJ OCHRONY PTAKÓW OSTOJA ROGALIŃSKA, PLB300017
 - OBZAR NATURA 2000 - OBSZAR MAJĄCY ZNACZENIE DLA WSPÓLNOTY ROGALIŃSKA DOLINA WARTY, PLH300012

TERENY 2RM, 3RM, 4RM, 4MN, 5MN, 6MN, 2KDW, 3KDW, 4KDW, 5KDW, 6KDW POŁOŻONE SĄ W CAŁOŚCI W GRANICACH:

- ROGALIŃSKIEGO PARKU KRAJOBRAZOWEGO
- GŁÓWNEGO ZBIORNIKA WÓD PODZIEMNYCH NR 150 W OBRĘBIE UTWORÓW CZWARTORZĘDOWYCH
- PRADOLINA WARSZAWA BERLIN (KOŁO - ODRA)

Droga powiatowa