




przekrój normalny Śrem–Mechlin  
km od 0+380 do 0+745

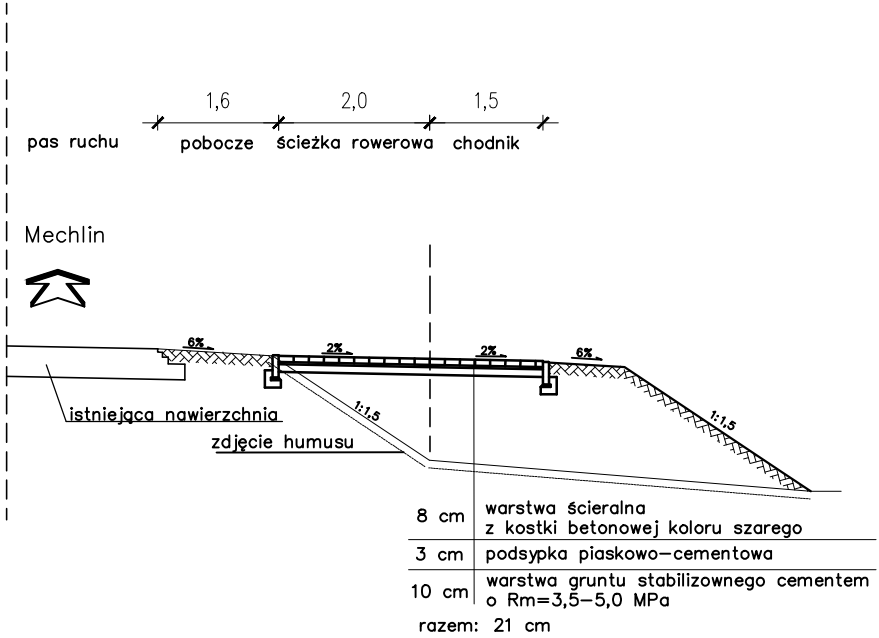


przekrój normalny Śrem–Zbrudzewo  
km od 0+450 do 0+500

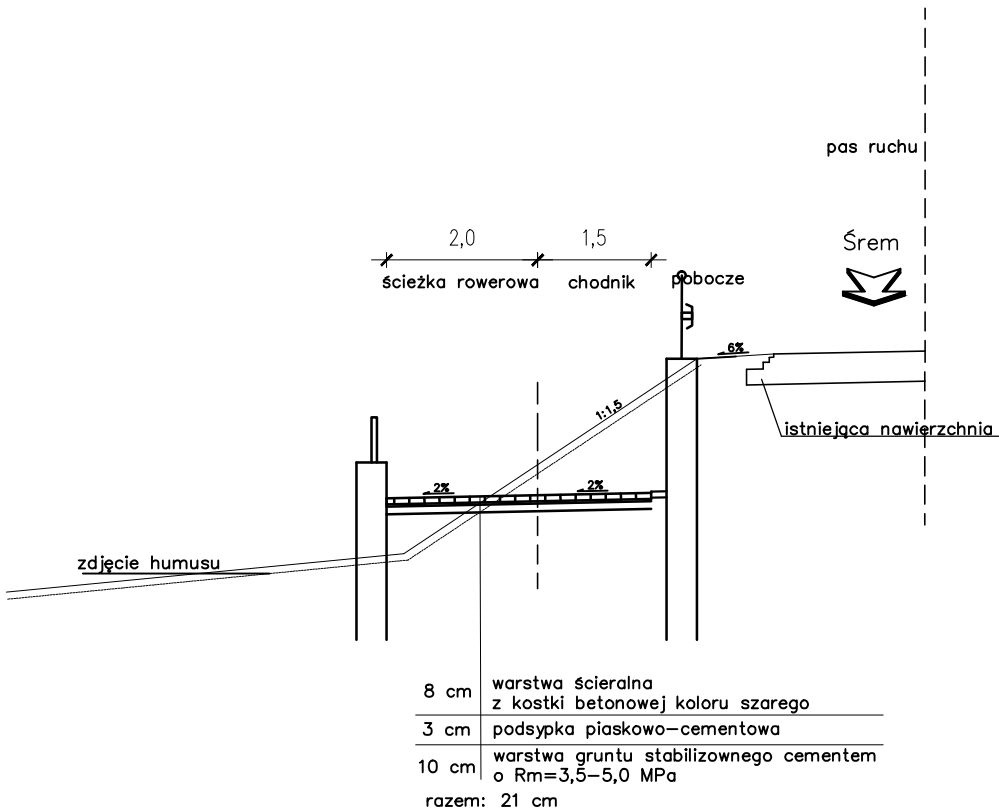


przekrój normalny Śrem–Zbrudzewo  
km od 0+500 do 0+830

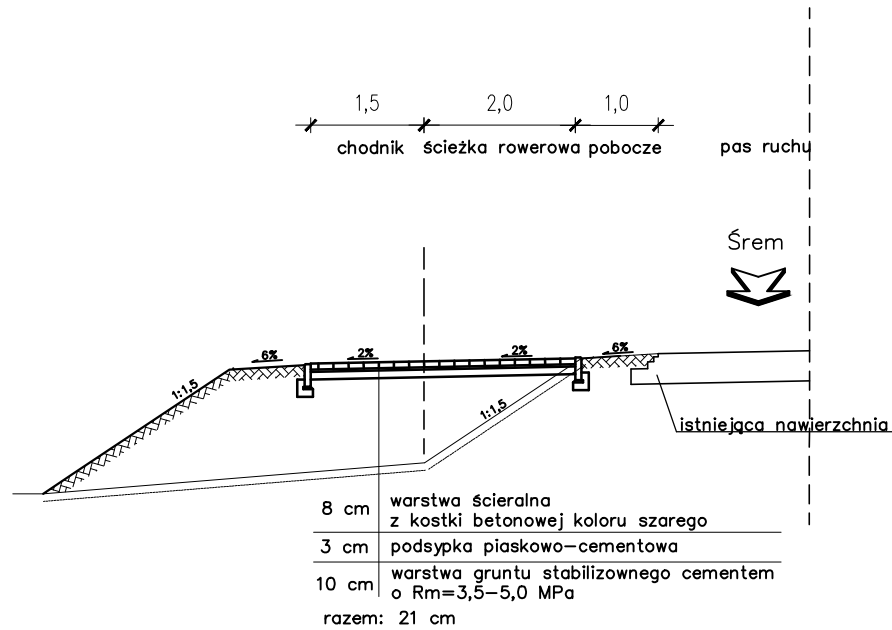


przekrój normalny Śrem–Zbrudzewo  
km od 0+830 do 1+010 i od 1+070 do 1+600

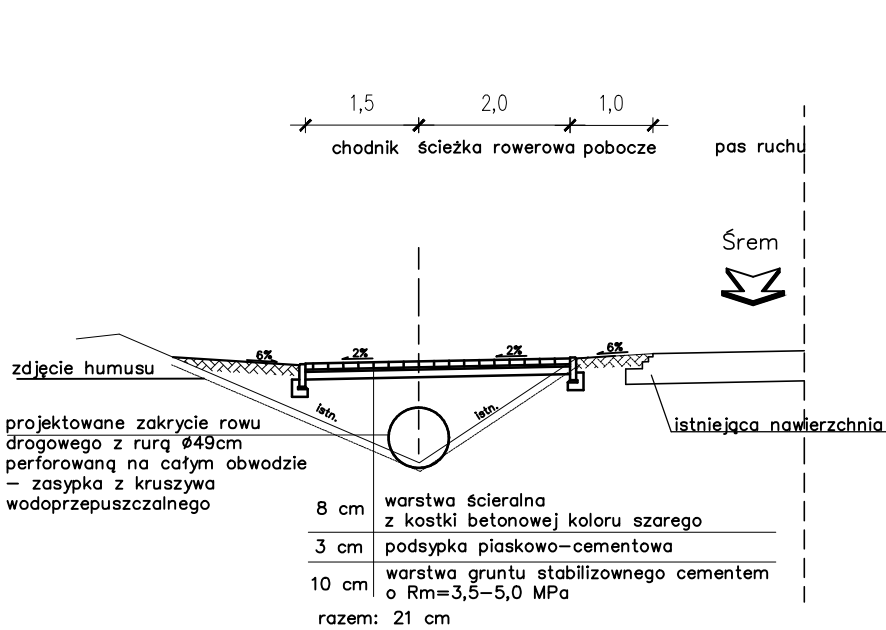


przekrój normalny Śrem–Zbrudzewo  
km od 1+010 do 1+070

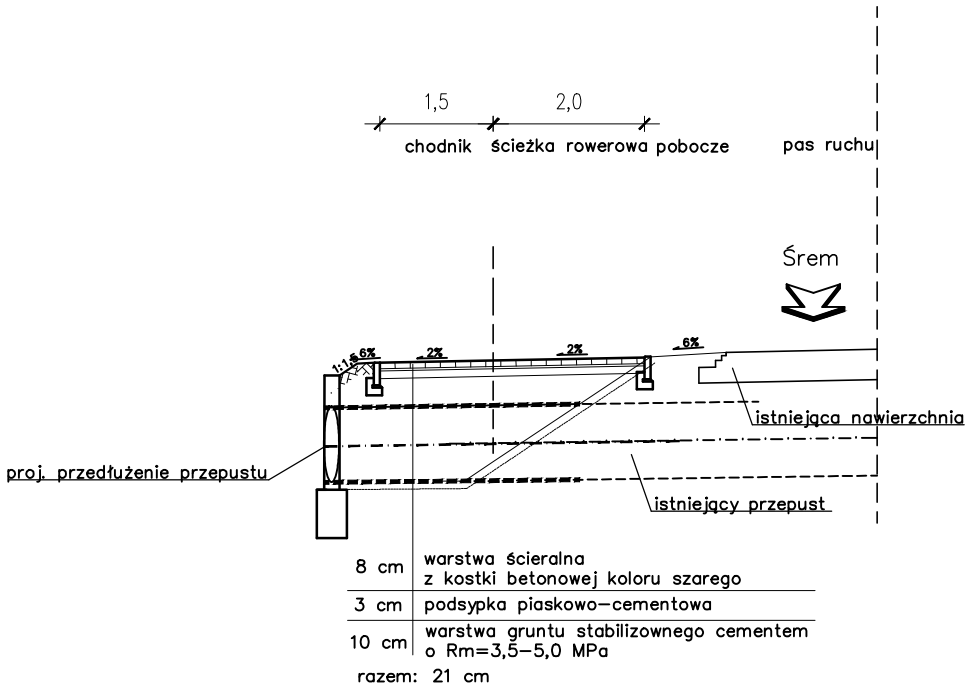


przekrój normalny Śrem–Zbrudzewo  
km od 1+600 do 1+790

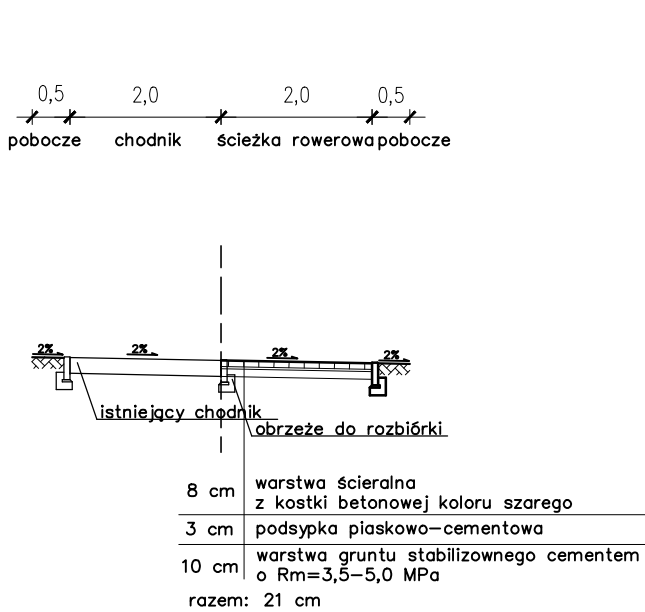


przekrój normalny Śrem–Zbrudzewo  
km od 1+790 do 1+860

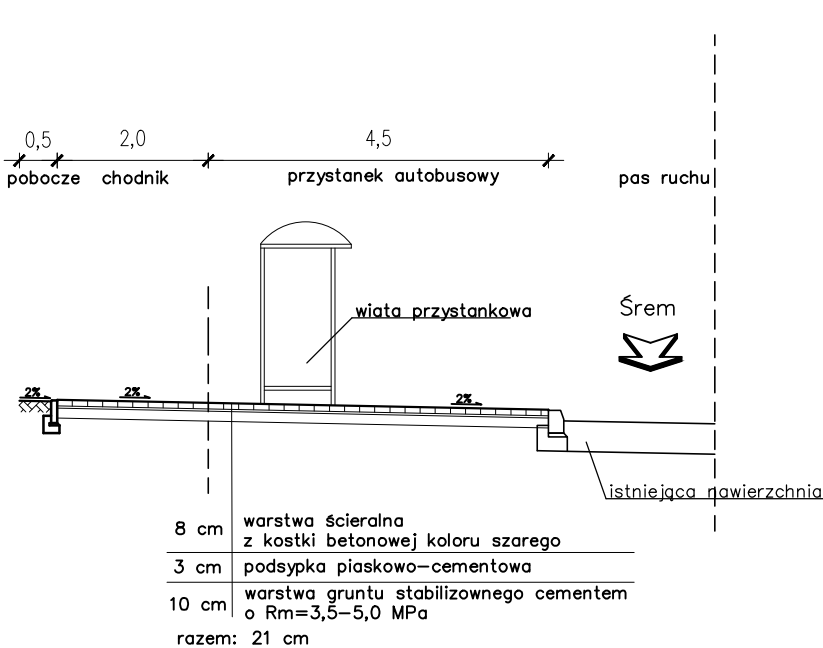

przekrój normalny Śrem–Zbrudzewo  
km od 1+860 do 2+100

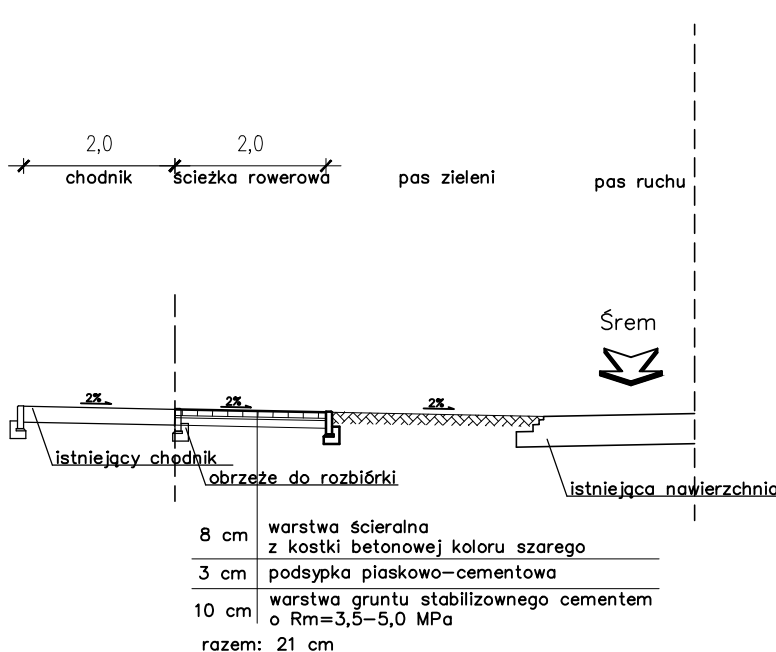

przekrój normalny Śrem–Zbrudzewo  
km od 2+100 do 2+280

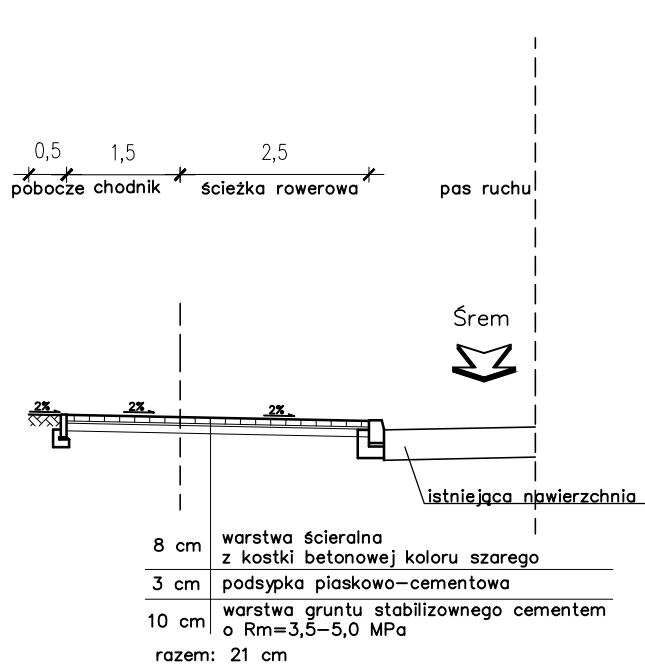

<div><div>BIURO PROJEKTÓW</div><div>TRASA</div><div>sp. z o.o.</div></div> <div>ul. Janusza Zeylanda 1/7 tel. 618 436 638 poczta@bptrasa.pl</div>			<div>INWESTOR</div> <div>OTOCIA</div> <div>ul. Janusza Zeylanda 1/7 tel. 618 436 638 poczta@bptrasa.pl</div>		
Inwestycja:			Słoneczna ulica w Śremie, ul. Janusza Zeylanda 1/7, 618 436 638		
Temat :			Uproszczona koncepcja kładki pieszo-rowerowej nad kanałem ulgi rz. Warty w m. Zbrudzewo wraz ze ścieżką pieszo-rowerową		
Rysunek:			Przekroje normalne		NR 4
STANOWISKO	STADIUM K		DATA OPRACOWANIA 2018		SKALA 1:100
Projektant	{ 1/2 1/3 1/4 1872 1/187				