

Skala 1 : 500

województwo: wielkopolskie

302604_4 ŠREM

USŁUGI GEODEZYJNO-KARTOGRAFICZNE
geodeta SŁAWOMIR KOZELAK

tel. 505 739 792

63-100 Śrem Zbrudzewo ul. Szmaragdowa 13
NIP 785-153-84-82 REGON 300793250

28 rk.

David Wójciszewicz

geodeta uprawniony
nr upr. 19811


Odlewników

Ikład współzrędných prostokątných płaskich: „2000”
Ikład Wysokościowy: Kronsztadt

Kolejnym czerwonym zaznaczono punkty osnovy geodezyjnej, które podlegają ochronie. Zgodnie z art. 48 pkt 3 ustawy z dnia 17 maja 1989 r. "Prawo geodezyjne kartograficzne" (Dz. U. z 2010 r., Nr 193, poz. 1267 ze zm.), Kto (...) niszczy, uszkadza, orzemieszcza znaki geodezyjne (...) podlega karze grzywny¹

Nie wyklucza się istnienia w terenie innych nie wykazanych na niniejszej mapie urządzeń podziemnych, które nie były zgłoszone do inwentaryzacji lub o których brak jest informacji w instytucjach branżowych.

Data opracowania mapy: 05.05.2020 r.

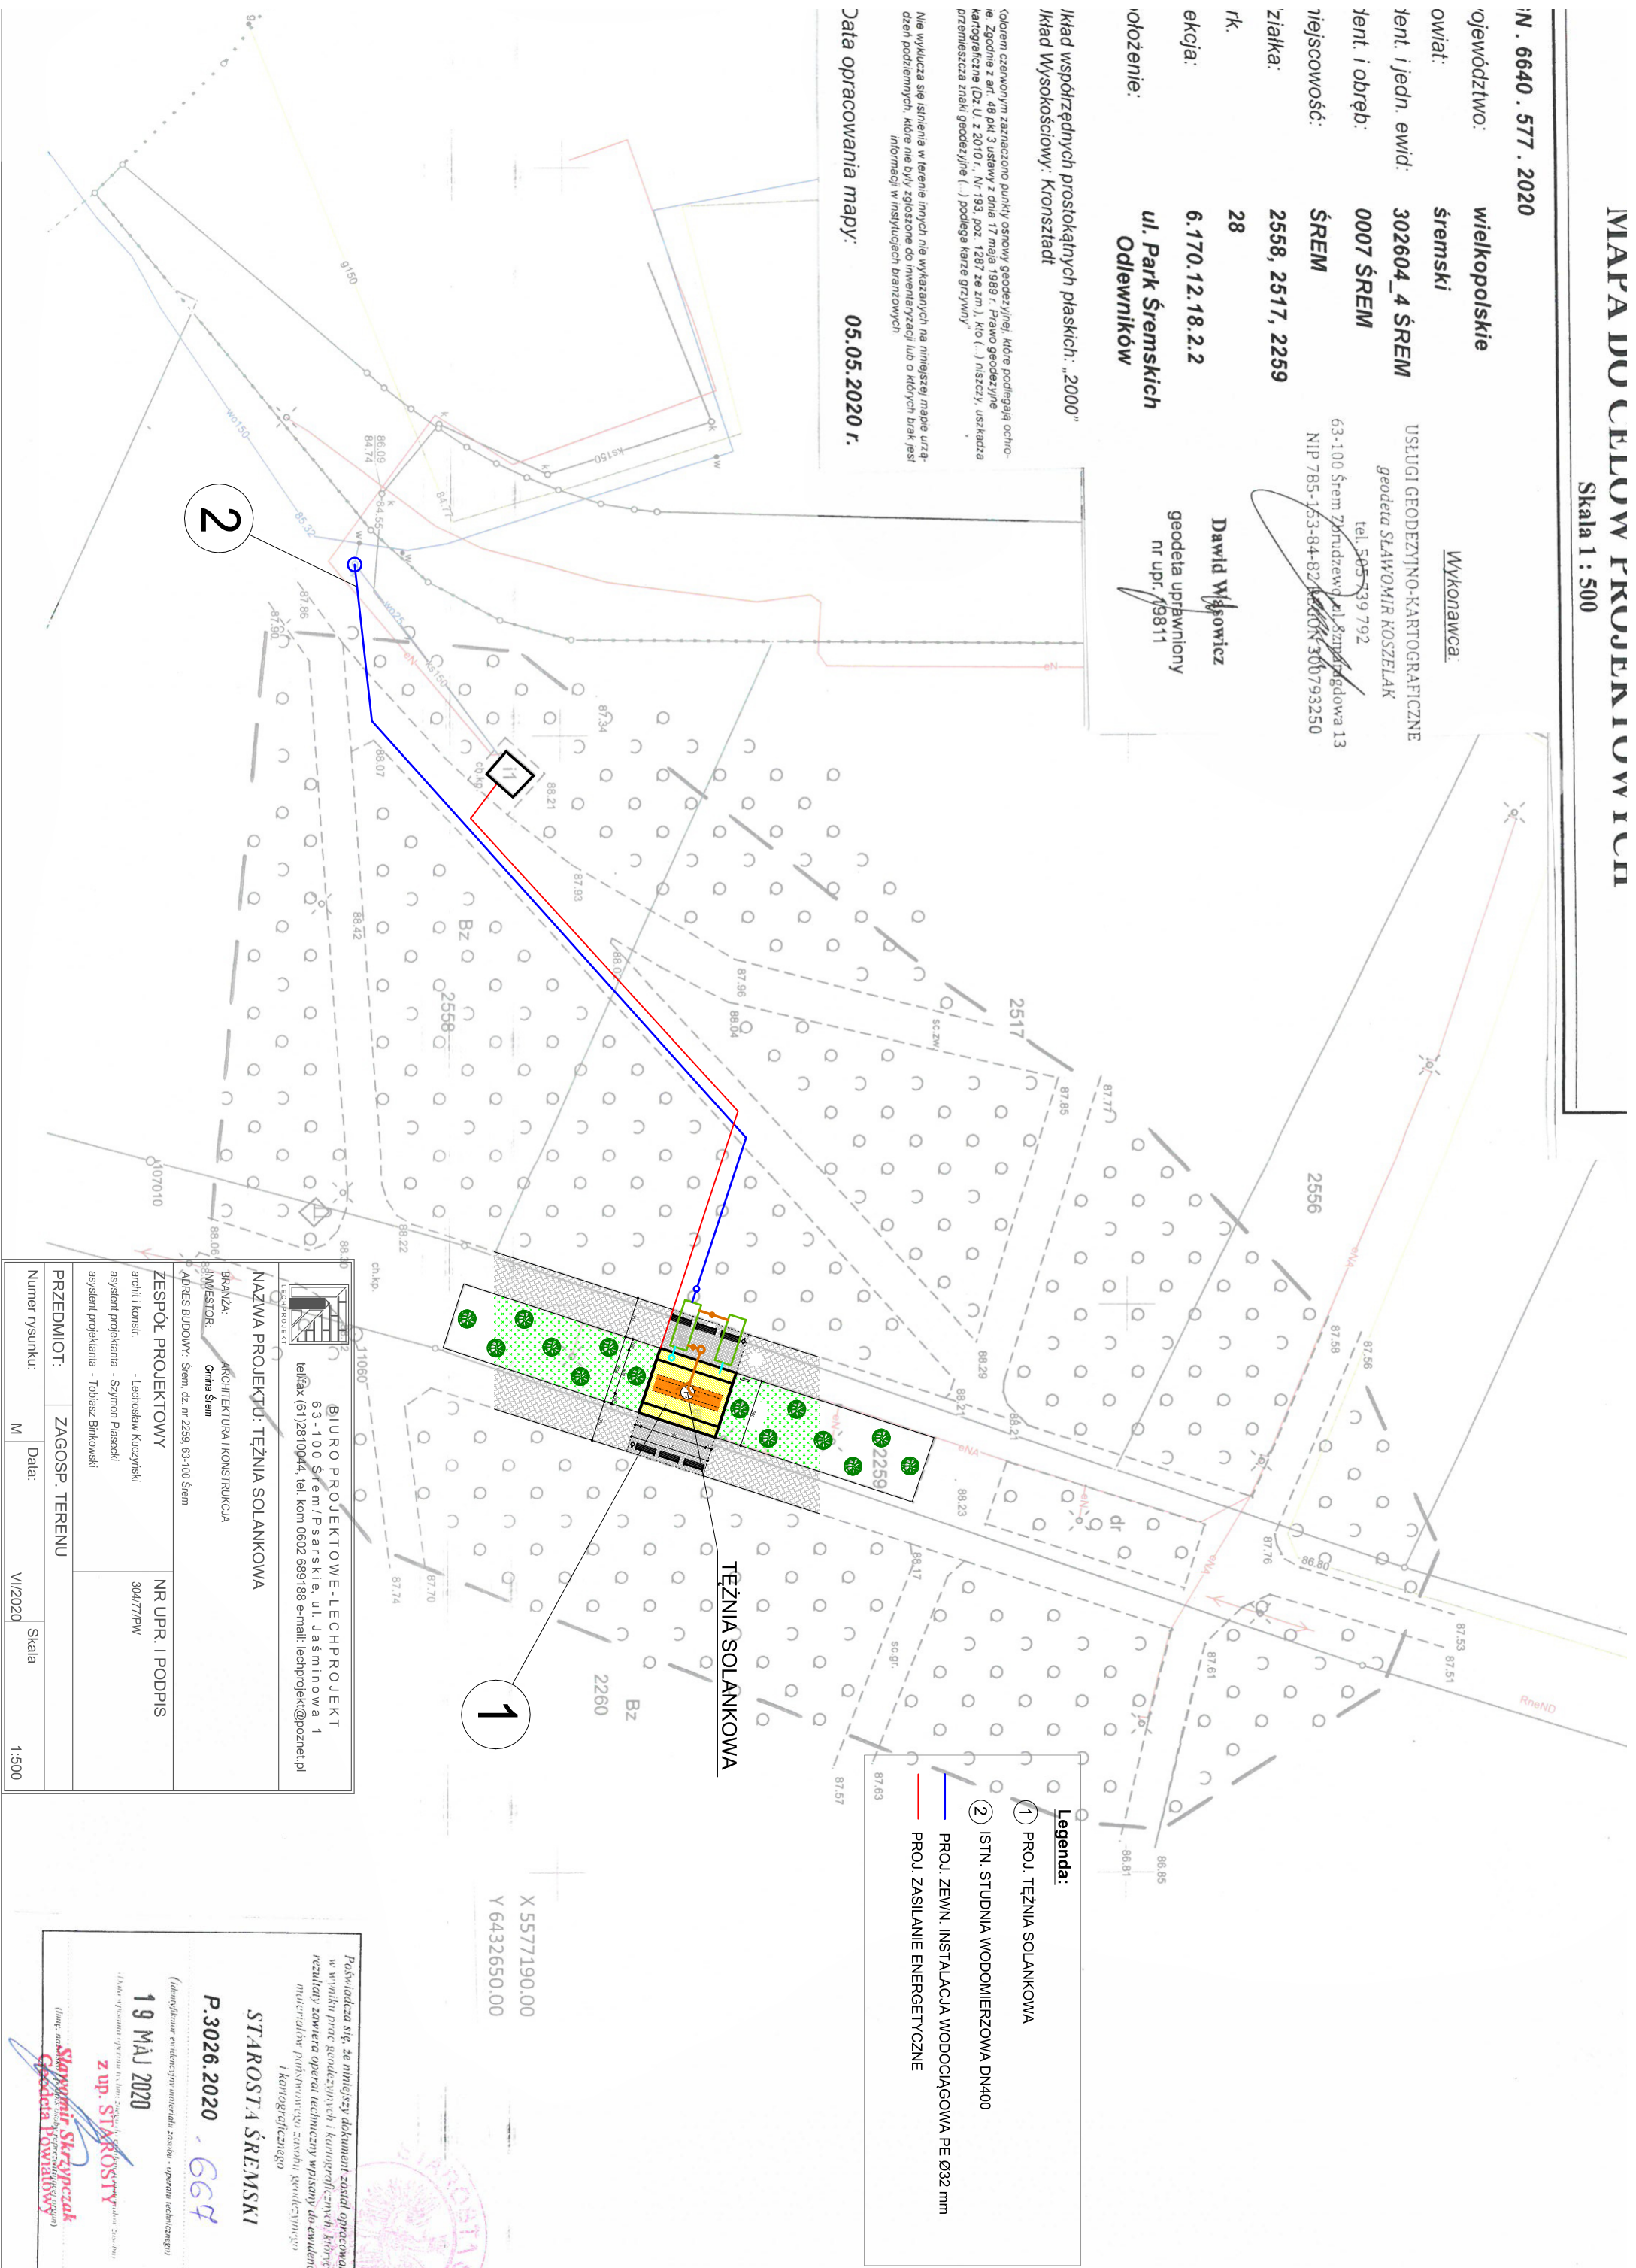

STAROSTA ŚREMSKI

P.3026.2020

19 MÅJ 2020

(Identyfikator ewidencyjny materiału zasobu - operacji technicznej)

z up. STAKROSTY

Słownik Skrzypczak
(Ilust. nazwisko i podpis osoby reprezentującej urząd)
Gadeta Powiatowy