


MIEJSCOWY PLAN ZAGOSPODAROWANIA PRZESTRZENNEGO DLA TERENU SPORTU I REKREACJI POŁOŻONEGO W PÓŁNOCNEJ CZĘŚCI MIASTA ŚREM

Załącznik do uchwały Nr/10
Rady Miejskiej w Śremie
z dnia 2010 r.

Załącznik nr 1

SKALA 1:1000

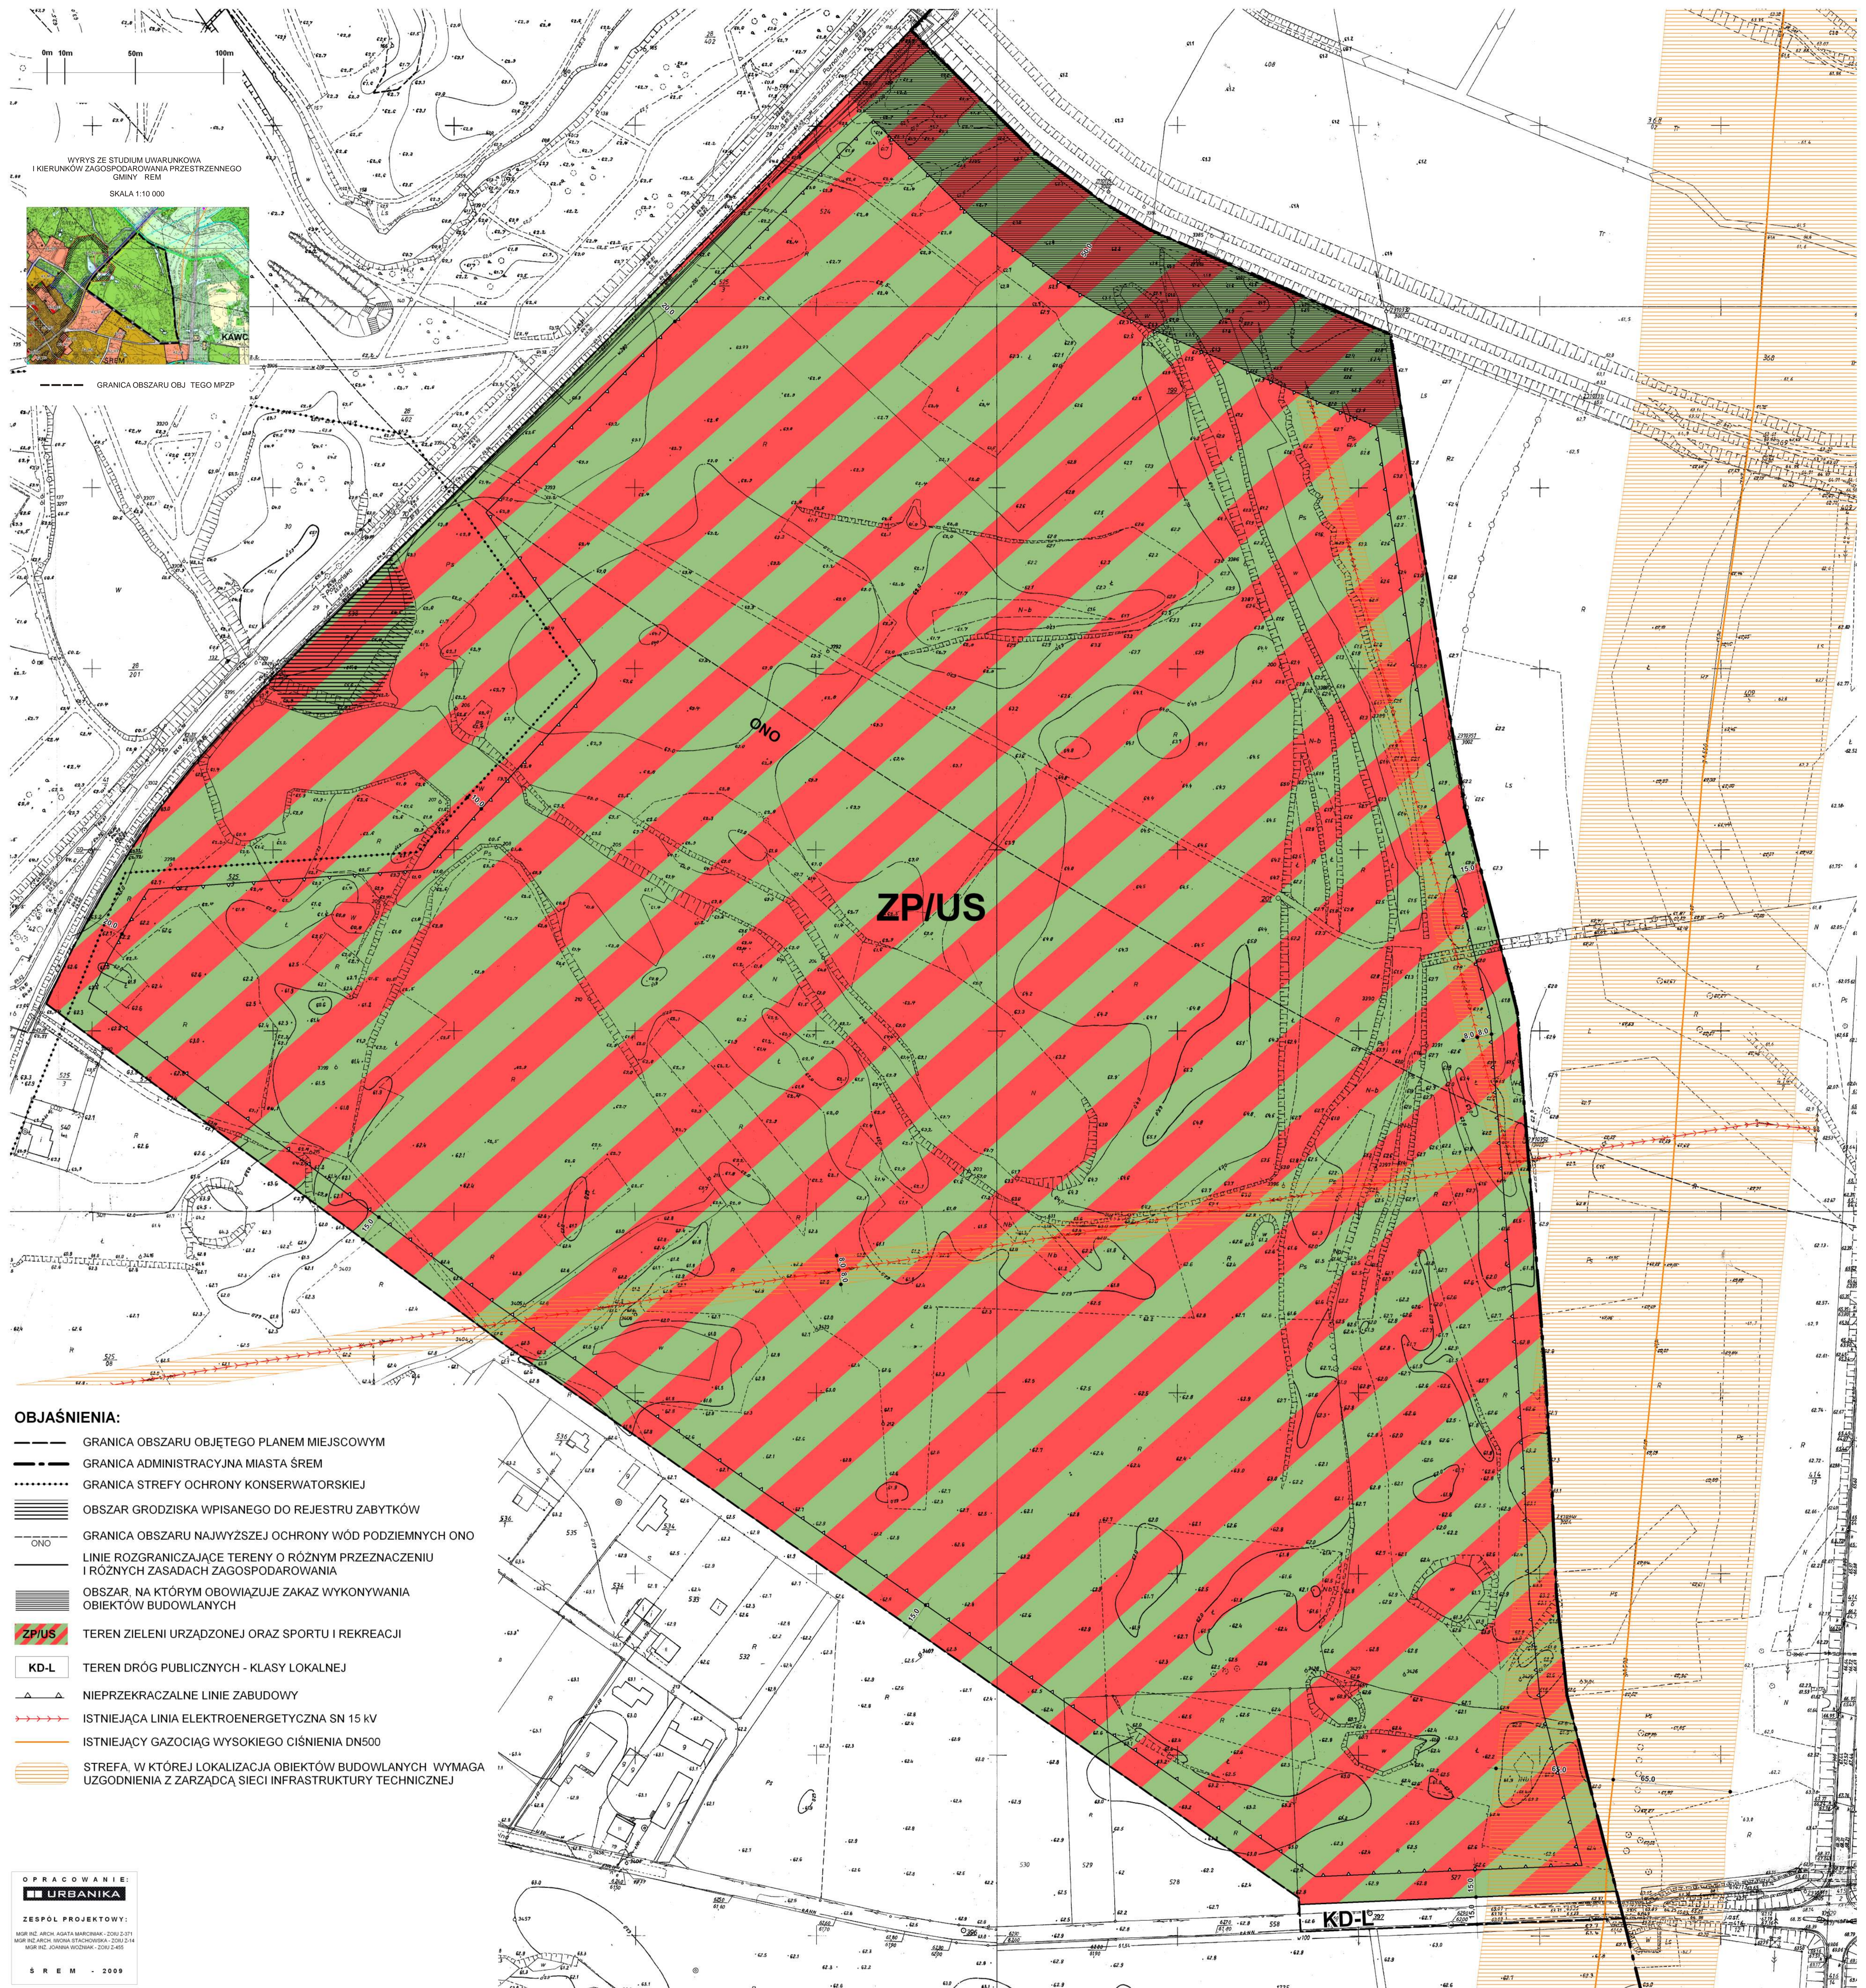

WYRYS ZE STUDIUM UMIARUNKOWANIA
I KIERUNKÓW ZAGOSPODAROWANIA PRZESTRZENNEGO
GMINY ŚREM
SKALA 1:10 000



GRANICA OBSZARU OBJĘTEGO TEGO MPZP

- OBJAŚNIENIA:**
- GRANICA OBSZARU OBJĘTEGO PLANEM MIEJSCOWYM
 - GRANICA ADMINISTRACYJNA MIASTA ŚREM
 - GRANICA STREFY OCHRONY KONSERWATORSKIEJ
 - ▨ OBSZAR GRODZISKA WPISANEGO DO REJESTRU ZABYTKÓW
 - ONO GRANICA OBSZARU NAJWYŻSZEJ OCHRONY WÓD PODZIEMNYCH ONO
 - LINIE ROZGRANICZAJĄCE TERENY O RÓŻNYM PRZEZNACZENIU I RÓŻNYCH ZASADACH ZAGOSPODAROWANIA
 - ▨ OBSZAR, NA KTÓRYM OBOWIĄZUJE ZAKAZ WYKONYWANIA OBIEKTÓW BUDOWLANYCH
 - ZPI/US** TEREN ZIELENI URZĄDZONEJ ORAZ SPORTU I REKREACJI
 - KD-L** TEREN DRÓG PUBLICZNYCH - KLASY LOKALNEJ
 - ▲▲ NIEPRZEKACZALNE LINIE ZABUDOWY
 - ISTNIEJĄCA LINIA ELEKTROENERGETYCZNA SN 15 kV
 - ISTNIEJĄCY GAZOCIĄG WYSOKIEGO CIŚNIENIA DN500
 - ▨ STREFA, W KTÓREJ LOKALIZACJA OBIEKTÓW BUDOWLANYCH WYMAGA UZGODNIENIA Z ZARZĄDCĄ SIECI INFRASTRUKTURY TECHNICZNEJ

OPRACOWANIE:
URBANIKA
ZESPÓŁ PROJEKTOWY:
MOR INŻ. ARCH. AGATA MARCINKA - ZOU 2371
MOR INŻ. ARCH. ANNA STACHOWSKA - ZOU 2114
MOR INŻ. JOLANTA WIOCHAR - ZOU 2145
ŚREM - 2009